
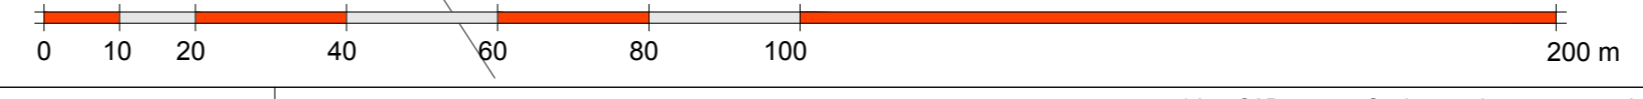


ЛЕГЕНДА

- Граница обухвата плана детаљне регулације
 - Граница катастарских општина
 - Граница катастарских парцела
 - Нова гранична линија
 - Постојећа гранична тачка
 - Нова гранична тачка
- ПРЕПАРЦЕЛАЦИЈА - површине јавне намене**
- Новоформирана грађевинска парцела - ГП 1 - ППОВ
 - Новоформирана грађевинска парцела - ГП 2 - приступни пут
 - Новоформирана парцела - П 1 и П 2 - приступни пут
 - Новоформирана парцела - П 3 - водно земљиште

Напомена: Деоницу државног пута, к.п.бр. 971 КО Ђеновац, која је у обухвату овог плана, није потребно парцелисати јер се задржава постојећа катастарска парцела.
Напомена: Новоформиране парцеле ГП 1 и ГП 2, потребно је кроз даљу израду пројекта парцелације / препарцелације, спојити са припадајућим катастарским парцелама и формирати јединствене парцеле приступних путева.
Напомена: Новоформирану парцелу водног земљишта - П 3, потребно је кроз даљу израду пројекта парцелације / препарцелације, спојити са припадајућом катастарском парцелом и формирати јединствену парцелу водног земљишта (река Јабланица).

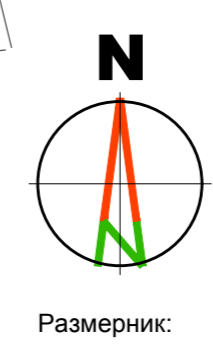

Наручилац и носиоца израде плана: ОПШТИНА ЛЕБАНЕ, Општинска управа ул. Цара Душана 116 16 230 Лебана		
Обрађивач плана: "АРХИПЛАН" Д.О.О. ул.Кнеза Михаила бр.66 АРАНЂЕЛОВАЦ		
ПЛАН ДЕТАЉНЕ РЕГУЛАЦИЈЕ ППОВ ЂЕНОВАЦ - нацрт плана -		
Назив листа:	Размера: 1:1000	Лист број: 5.
План грађевинских парцела јавне намене са смерницама за спровођење		Датум: септембар, 2021. год.
Руководилац израде: одговорни урбаниста: дипл.инж.арх. Драгана Бига (200001503)		