

ЛЕГЕНДА

- Граница обухват плана детаљне регулације
- Граница катастарске општине
- Постојећа гранична линија
- Траса постојећег далековода 35kV са заштитним зоном (20m обострано у односу на осу далековода)
- Постојећи стубови далековода 35kV
- Постојећи стуб далековода 35kV предвиђен за уклањање
- Нови стубови далековода 35kV
- Део трасе постојећег далековода 35kV која је предвиђена за каблирање
- Коридор државног пута IIА реда број 225
- Саобраћајни елементи - осовина, коловоз, Банкина, канал, граница путног земљишта
- Коридор некатегорисаног пута
- Саобраћајни елементи - осовина, коловоз
- Осовинске и темене тачке
- Нивелациони елементи
- Граница путног земљишта
- Регулациона линија (граница експропријације)
- Постојеће граничне тачке које дефинишу регулациону линију
- Нове граничне тачке које дефинишу регулациону линију
- Грађевинска линија
- Граница грађевна
- Локација погонске зграде 35 kV
- Постојећи ЕЕ стуб који је предвиђен за измештање

КООРДИНАТЕ ПОСТОЈЕЋИХ СТУБОВА ДВ ЗВК

редни број	X	Y
C32	7 559 510.74	4 757 332.62
C29	7 559 547.88	4 756 818.43
C28	7 559 553.78	4 756 708.79

КООРДИНАТЕ ПОСТОЈЕЋЕГ СТУБА ДВ ЗВК КОЈИ СЕ УКИДА

редни број	X	Y
C30	7 559 538.44	4 756 974.05
C31	7 559 526.79	4 757 184.51

КООРДИНАТЕ НОВИХ СТУБОВА ДВ ЗВК


редни број	X	Y
C30/1	7 559 538.38	4 756 992.35
C30/2	7 559 527.36	4 757 174.63

КООРДИНАТЕ ОСОВИНСКИХ И ТЕМЕНИХ ТАЧКА - ДП ВА 225

редни број	X	Y
O1	7 559 857.99	4 757 325.29
T1	7 559 866.87	4 757 311.68
T2	7 559 952.42	4 757 209.27
O2	7 559 966.61	4 757 187.15
O3	7 559 977.41	4 757 194.03
T3	7 560 017.88	4 757 109.37
O4	7 560 016.33	4 757 107.23

КООРДИНАТЕ ОСОВИНСКИХ И ТЕМЕНИХ ТАЧКА - НЕКАТЕГОРИСАНИ ПУТ

редни број	X	Y
O5	7 559 215.58	4 756 975.41
O6	7 559 257.50	4 757 005.17
O7	7 559 276.11	4 757 018.37
O8	7 559 275.16	4 756 980.13

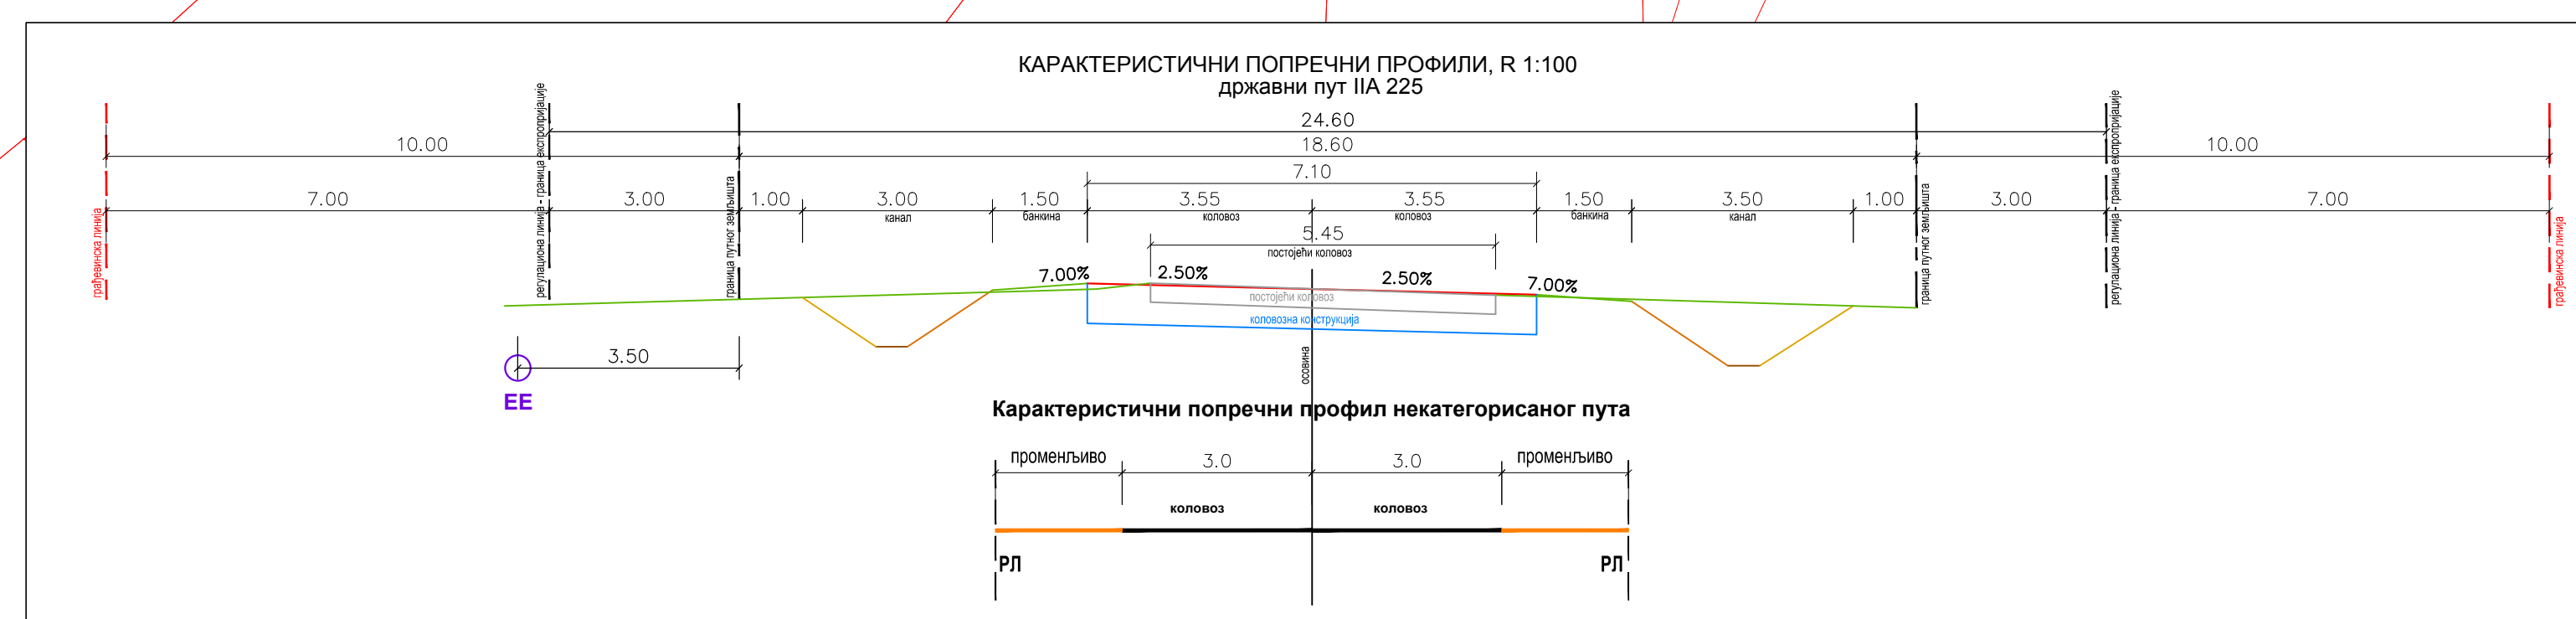

Наручилац израде плана: **TERRA SOLAR d.o.o.**
 Ауто пут за Загреб бр. 22
 11 080 Веградина (Србија)

Носилац израде плана: **ОПШТИНА ЛЕБАНЕ**, Општинска управа
 ул. Цера Душана 116
 16 230 Лебана

Образложење плана: **АРХИТЕКТУРА**
 ул. Кнеза Милоша бр. 66
 АРАНЂЕЛОВАЦ

Назив плана: **ПЛАН ДЕТАЉНЕ РЕГУЛАЦИЈЕ ПОДРУЧЈА СОЛАРНЕ ЕЛЕКТРАНЕ "ЛЕБАНЕ - НОВО СЕЛО" НА ТЕРИТОРИЈИ ОПШТИНЕ ЛЕБАНЕ**

Назив листа: **Регулационо-нивелациони план са грађевинском линијом, урбанистичким решењем саобраћајних површина и аналитичко геодетским прирачуником**

Руководиоци тимом: **дипл.инж.арх. Драгана Бига (200 0015 03)**
 одговорни урбаниста: **дипл.инж.арх. Јелена Милићевић (200 1479 14)**

Датум: **14. децембар 2023. год.**

Лист бр.: **4**

Scale: **1:1000**