

Општинска управа Општине Блаце Одељење за урбанизам, грађевинарство, комунално-стамбене и имовинско-правне послове, у складу са чл. 45.а и 51.б став 1. Закона о планирању и изградњи ("Службени гласник РС", бр.72/09, 81/09-исправка, 64/10-УС, 24/11, 121/2012, 42/2013одлука УС, 50/2013одлука УС, 98/2013одлука УС, 132/2014, 145/2014 и 83/18), чл. 36-41. Правилника о садржини, начину и поступку израде докумената просторног и урбанистичког планирања ("Службени гласник РС" бр. 64/2015) и закључка Комисије за планове Општине Блаце са 16. седнице, одржане 26.10.2018. године,

ОГЛАШАВА

**РАНИ ЈАВНИ УВИД
О ИЗМЕНАМА И ДОПУНАМА
ПЛАНА ДЕТАЉНЕ РЕГУЛАЦИЈЕ "ЦЕНТАР I" У БЛАЦУ
МАТЕРИЈАЛ ЗА РАНИ ЈАВНИ УВИД**

**МЕСТО ОДРЖАВАЊА РАНОГ ЈАВНОГ УВИДА:
Зграда Општине Блаце, ул. Карађорђева бр. 4,
канцеларија број 34**

**ВРЕМЕ ТРАЈАЊА РАНОГ ЈАВНОГ УВИДА:
15 дана, од 23.11.2018. до 08.12.2018. године**

Рани јавни увид, на материјал за рани јавни увид, о изменама и допунама Плана детаљне регулације "Центар I" у Блацу КО Блаце, одржаће се у наредних 15 дана, у периоду од 23.11.2018. - 08.12.2018. године, у згради Општине Блаце, ул. Карађорђева бр. 4 (канцеларија бр. 34), радним данима од 07 до 15 часова.

Материјал за рани јавни увид, (текстуални и графички део) биће изложен у аналогном облику (канцеларија бр. 34) и дигиталном облику <http://www.blace.org.rs> у делу обавештења.

Циљ раног јавног увида, је упознавање јавности (правних и физичких лица) са општим циљевима и сврхом измена и допуна плана, могућим решењима за развој просторне целине, могућим решењима за урбану обнову, као и ефектима планирања, а у циљу стварања планског основа за: изградњу нових објеката јавне намене, уређење простора и изградњу нове комуналне инфраструктуре.

Увид је слободан за сва заинтересована правна и физичка лица, која информације и обавештења могу добити у Одељењу за урбанизам, грађевинарство, комунално стамбене и имовинско правне послове Општинске управе Општине Блаце (канцеларија бр. 34, тел. 027/379-210).

У току раног јавног увида, заинтересована правна и физичка лица могу поднети примедбе, сугестије, мишљења и сл., на изложени материјал за рани јавни увид, у писаном облику на писарници Општинске управе Општине Блаце, Одељењу за урбанизам, грађевинарство, комунално стамбене и имовинско правне послове.

У Блацу,
Дана 22.11.2018. године

Општинска управа Општине Блаце
Одељење за урбанизам, грађевинарство,
комунално стамбене и имовинско правне послове

Општинска управа општине Лебане, Одељење за урбанизам, на основу члана 50. Закона о планирању и изградњи ("Сл. гласник РС" бр. 72/09, 81/09, 24/11, 121/12, 132/14, 145/14 и 83/18) и члана 54. Правилника о садржини, начину и поступку израде докумената просторног и урбанистичког планирања ("Сл. гласник РС" број 64/15)

ОГЛАШАВА

**ЈАВНИ УВИД У НАЦРТ ПЛАНА ДЕТАЉНЕ РЕГУЛАЦИЈЕ
"ПОСЛОВНА ЗОНА У УЛ. НИКОЛЕ ТЕСЛЕ"**

Јавни увид за нацрт Плана детаљне регулације "Пословна зона у ул. Николе Тесле" обавиће се у трајању од 30 дана у времену од 23.11.2018. године закључно са 23.12.2018. године. Материјал за јавни увид, биће изложен, сваког радног дана, у канцеларији бр. 19, у Одељењу за урбанизам, ул. Цара Душана бр. 116 у времену од 10 до 14 часова, као и на интернет страни сајту општине Лебане (www.lebane.org.rs).

Заинтересованим правним и физичким лицима која ће вршити увид у изложени материјал за јавни увид, Одељење за урбанизам, пружиће све потребне информације и стручну помоћ, у вези са појединим решењима и евентуалним давањем примедби и сугестија. Овлашћено лице за давање обавештења, односно пружање потребних информација и стручне помоћи је Бранко Дојчиновић.

Примедбе и сугестије на изложени материјал, могу се доставити током трајања јавног увида на нацрт планског документа у писаном облику, Општинској управи општине Лебане, Одељењу за урбанизам, 16230 Лебане, ул. Цара Душана бр. 116, лично на писарници или поштом, закључно са 23.12.2018. год.

По завршеном јавном увиду, одржаће се јавна седница Комисије за планове Општине Лебане 26.12.2018. године (уторак) у 11.00 сати у згради Општинске управе општине Лебане. Јавној седници могу присуствовати сва правна и физичка лица која су у писаном облику поднела примедбе и сугестије у току трајања јавног увида, које могу образложити пред Комисијом за планове.

На основу члана 63. Закона о планирању и изградњи ("Сл. гласник РС", бр. 72/2009, 81/2009, 24/2011, 121/2012, 132/2014, 145/2014 и 83/2018) и члана 83. Правилника о садржини, начину и поступку израде докумената просторног и урбанистичког планирања ("Сл. гласник РС", бр. 64/2015),

**ГРАДНИШ
ГРАДСКА УПРАВА ГРАДА НИША
СЕКРЕТАРИЈАТ ЗА ПЛАНИРАЊЕ И ИЗГРАДЊУ
ОГЛАШАВА**

**ЈАВНУ ПРЕЗЕНТАЦИЈУ
УРБАНИСТИЧКОГ ПРОЈЕКТА
ЗА ИЗГРАДЊУ СТАМБЕНО ПОСЛОВНОГ ОБЈЕКТА По*П*6
У УЛИЦИ БРАНКА РАДИЧЕВИЋА, НИШ,
НА К.П. БР. 5409 КО НИШ-БУБАЊ**


Подносилац захтева

- ПД "СТАБИЛПРОЈЕКТ" д.о.о. Ниш
Синђелићев трг 18, улаз В, Ниш

1. Јавна презентација урбанистичког пројекта вршиће се у просторијама Секретаријата за планирање и изградњу, Ул. Генерала Транијева бр. 10, као и на званичној интернет страници Града Ниша (<http://www.ni.rs/gradska-uprava/gradska-uprava-grada-nisa/sekretarijat-za-planiranje-i-izgradnju/>), у периоду од 23.11.2018. године до 29.11.2018. године.

2. У току трајања јавне презентације заинтересована правна и физичка лица могу да изврше увид у урбанистички пројекат, као и да своје примедбе и сугестије на планирана решења у писаној форми доставе на адресу: Градска управа Града Ниша- Секретаријат за планирање и изградњу, Ул. Генерала Транијева бр. 10.

Како време пролази све више
нам недостајеш...

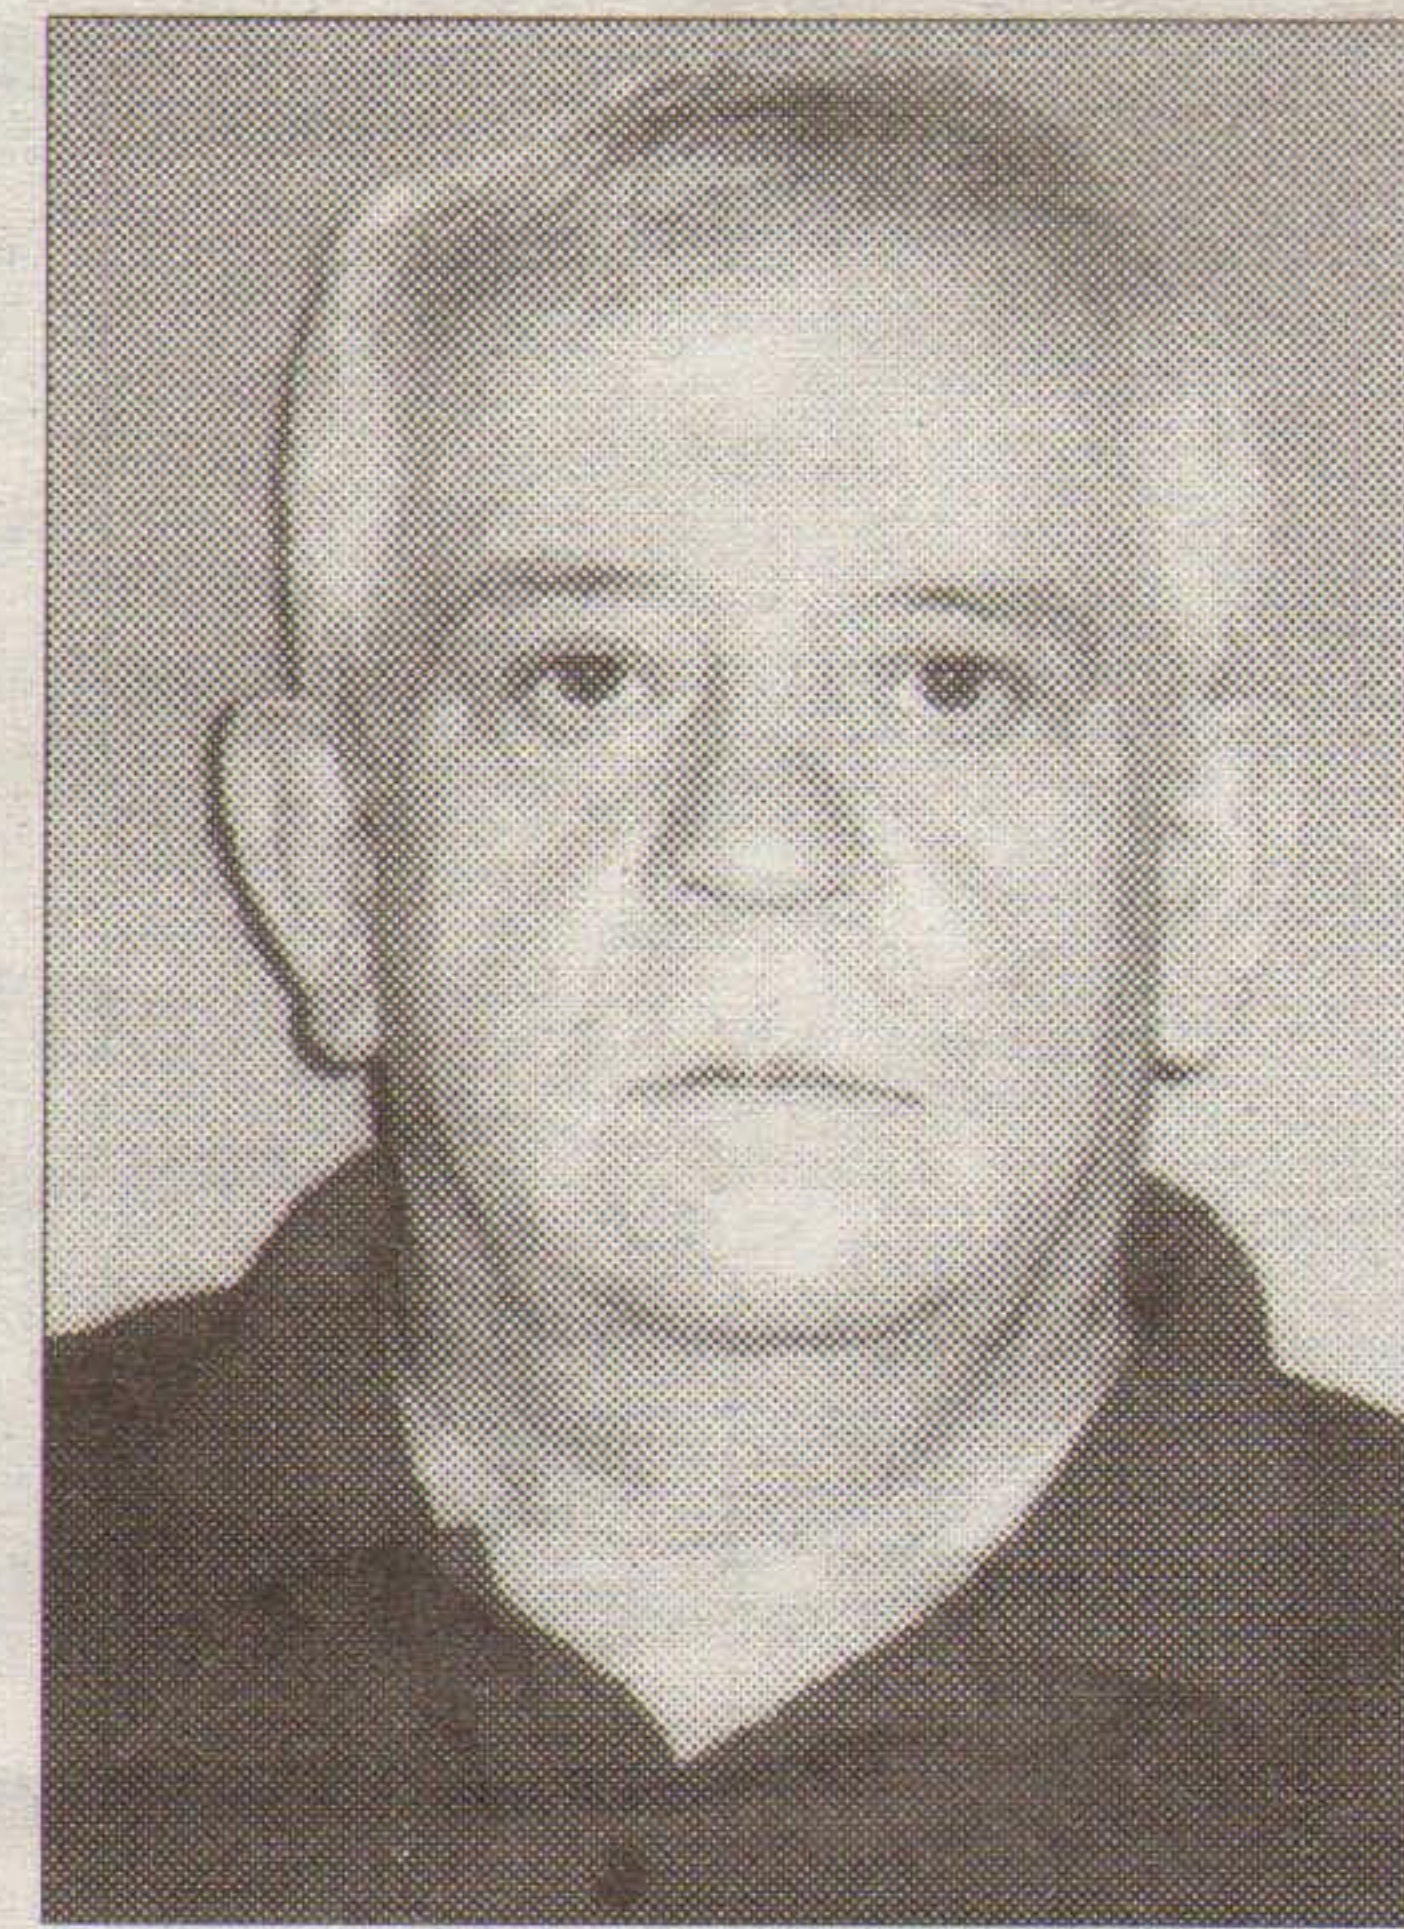


**Владимиру
Живковићу**

даваћемо ТРОГОДИШЊИ ПОМЕН у недељу, 25.11.2018. године у 11:00 часова на Новом гробљу у Нишу. Позивамо родбину и пријатеље да присуствују помену.

Ожалошћени: син Иван, снаја Сандра, унuci Владимир и Милица и брат Зоран са породицом

(МО 348/18)

Нашем драгом

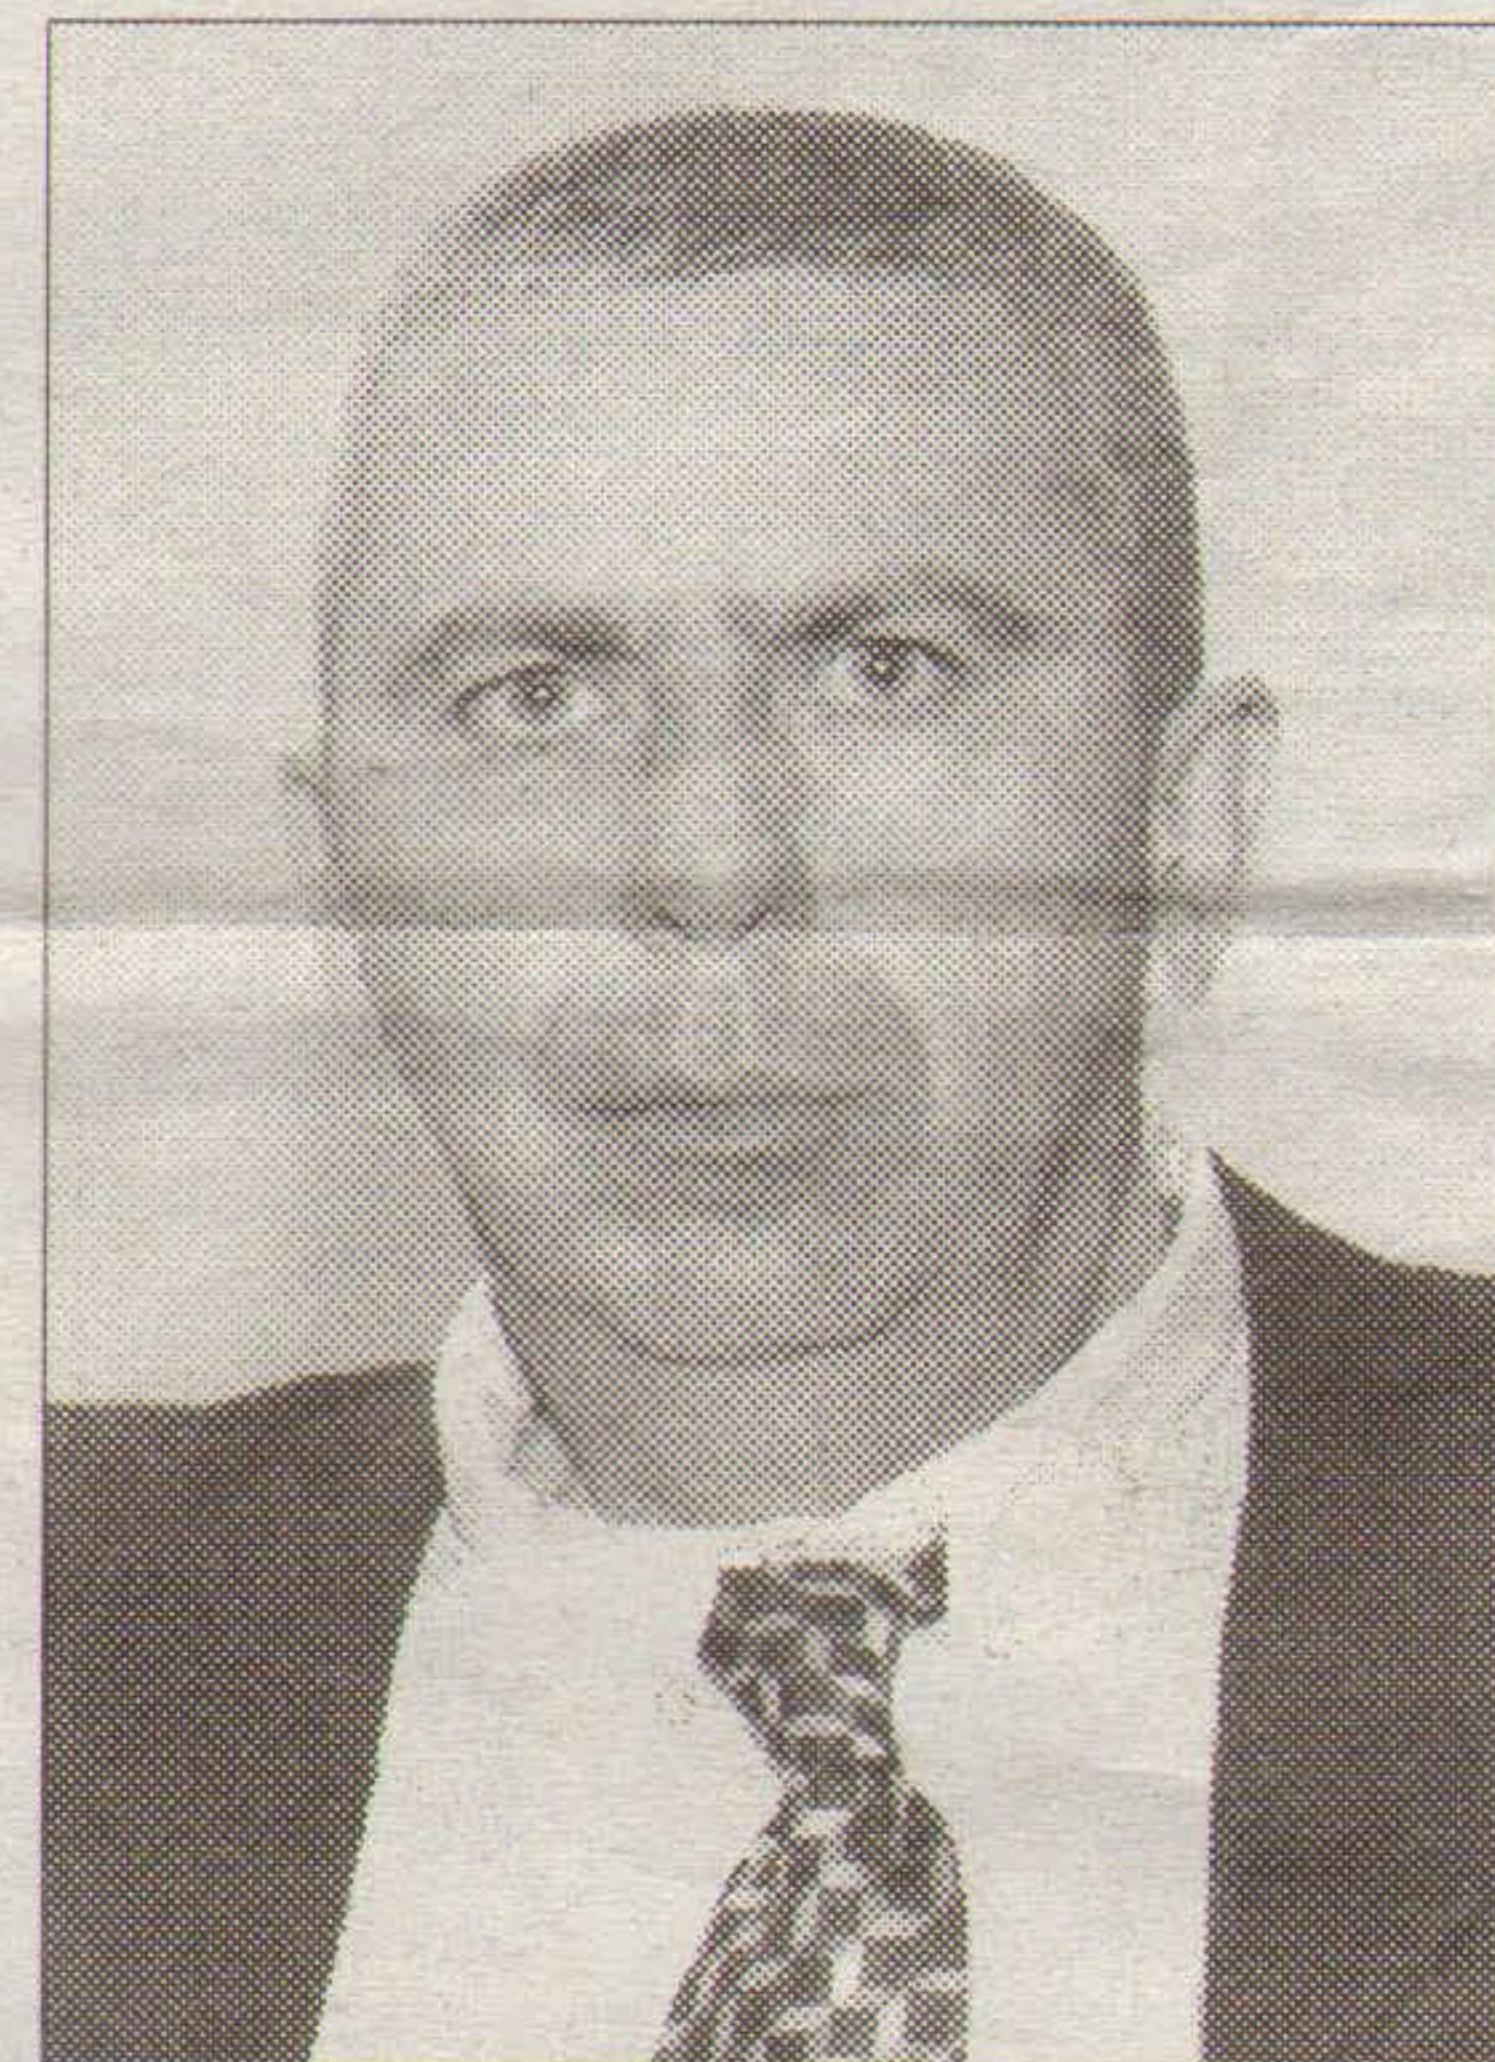

Павићевић Марку

даваћемо ЧЕТРДЕСЕТДНЕВНИ ПОМЕН у суботу, 24.11.2018. године у 11:30 часова на Новом гробљу у Нишу. Позивамо родбину и пријатеље да присуствују помену.

Ожалошћени: супруга Марина и ћерке Анђела и Симона

(МО 352/18)

Читуље и мале огласе за
НАРОДНЕ НОВИНЕ
можете предати
сваког радног дана на
Телевизији Belle amie
од 09 до 17 сати,
недељом од 08 до 17h.
Суботом не радимо.

НОВО ! НОВО ! НОВО !

ПОШТОВАНИ ЧИТАОЦИ,

**Сваке суботе "СЛОБОДА"
на продајним местима
"ЦЕНТРОСИНЕРГИЈЕ" и то:**

1. Вождова - Синђелићев трг - код Позоришта
2. Николе Пашића - у центру код "Калче"
3. Јована Ристића - преко пута пекаре "Бата Бане"
4. Петра Вучићића - на окретници код Бубња

СЛОБОДА

**ВАШЕ
недељне новине**

МАЛИ ОГЛАСИ

Пошаљите SMS поруку са текстом
NN размак текст огласа на број 1044
цена огласа 250 дин + ПДВ

**МАЛИ ОГЛАСИ
243 153**

ТИМОК

Ваше дневне новине 019/425 547

Народне новине

ЦЕНОВНИК

ЧИТУЉА И ПОМЕНА

1 СТУБАЦ	- 36 x 86 mm	1.000,00 динара
2 СТУПЦА	- 78 x 86 mm	1.500,00 динара
1/8 СТРАНЕ	- 78 x 130 mm	3.000,00 динара
1/4 СТРАНЕ	- 117 x 170 mm	9.000,00 динара
1/2 СТРАНЕ	- 239 x 170 mm	16.000,00 динара
1/1 СТРАНЕ	- 239 x 346 mm	30.000,00 динара

ТЕЛ/ФАКС:
243-153

Народне новине

