




ОПШТИНА ЛЕБАНЕ



### ПЛАН ГЕНЕРАЛНЕ РЕГУЛАЦИЈЕ ЗА НАСЕЉА БОШЊАЦЕ-ПЕРТАТЕ-ЋЕНОВАЦ

ОПШТИНА ЛЕБАНЕ

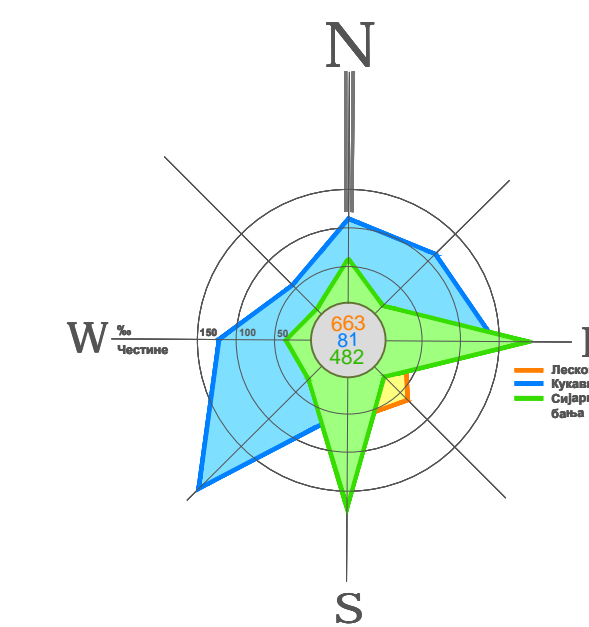

#### ЛЕГЕНДА:

- ГРАНИЦА ОБУХВАТА ПЛАНА
- САОБРАЋАЈНИЦЕ
- ПЕШАЧКИ ПРИЛАЗ
- ПОВРШИНЕ ЗА ПАРКИРАЊЕ
- ПУТНИ ПОЈАС ДРЖАВНОГ ПУТА IV РЕДА бр.27 (Приштина-Пирот)
- РЕГУЛАЦИОНА ЛИНИЈА
- ИВИЦА КОЛОВОЗА
- ГРАЂЕВИНСКА ЛИНИЈА
- ЗОНЕ ЗАШТИТЕ ДАЛЕКОВОДА
- ВОДНО ЗЕМЉИШТЕ -КАНАЛ
- ЗАШТИТНО ЗЕЛЕНИЛО

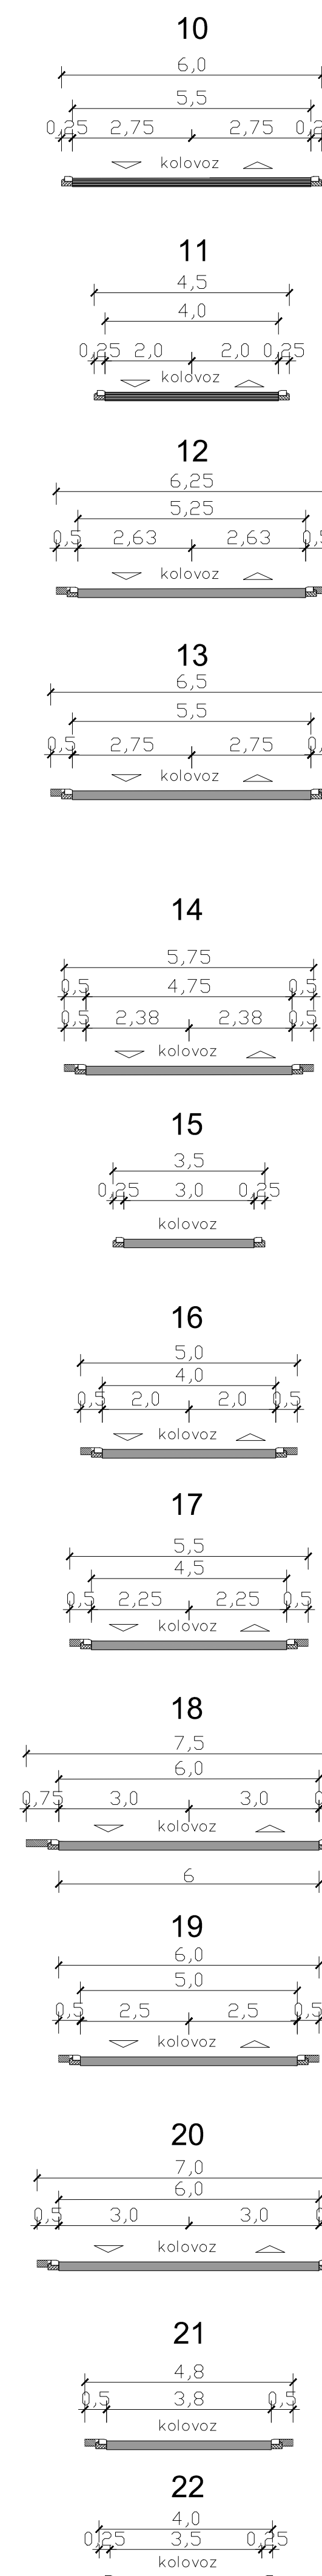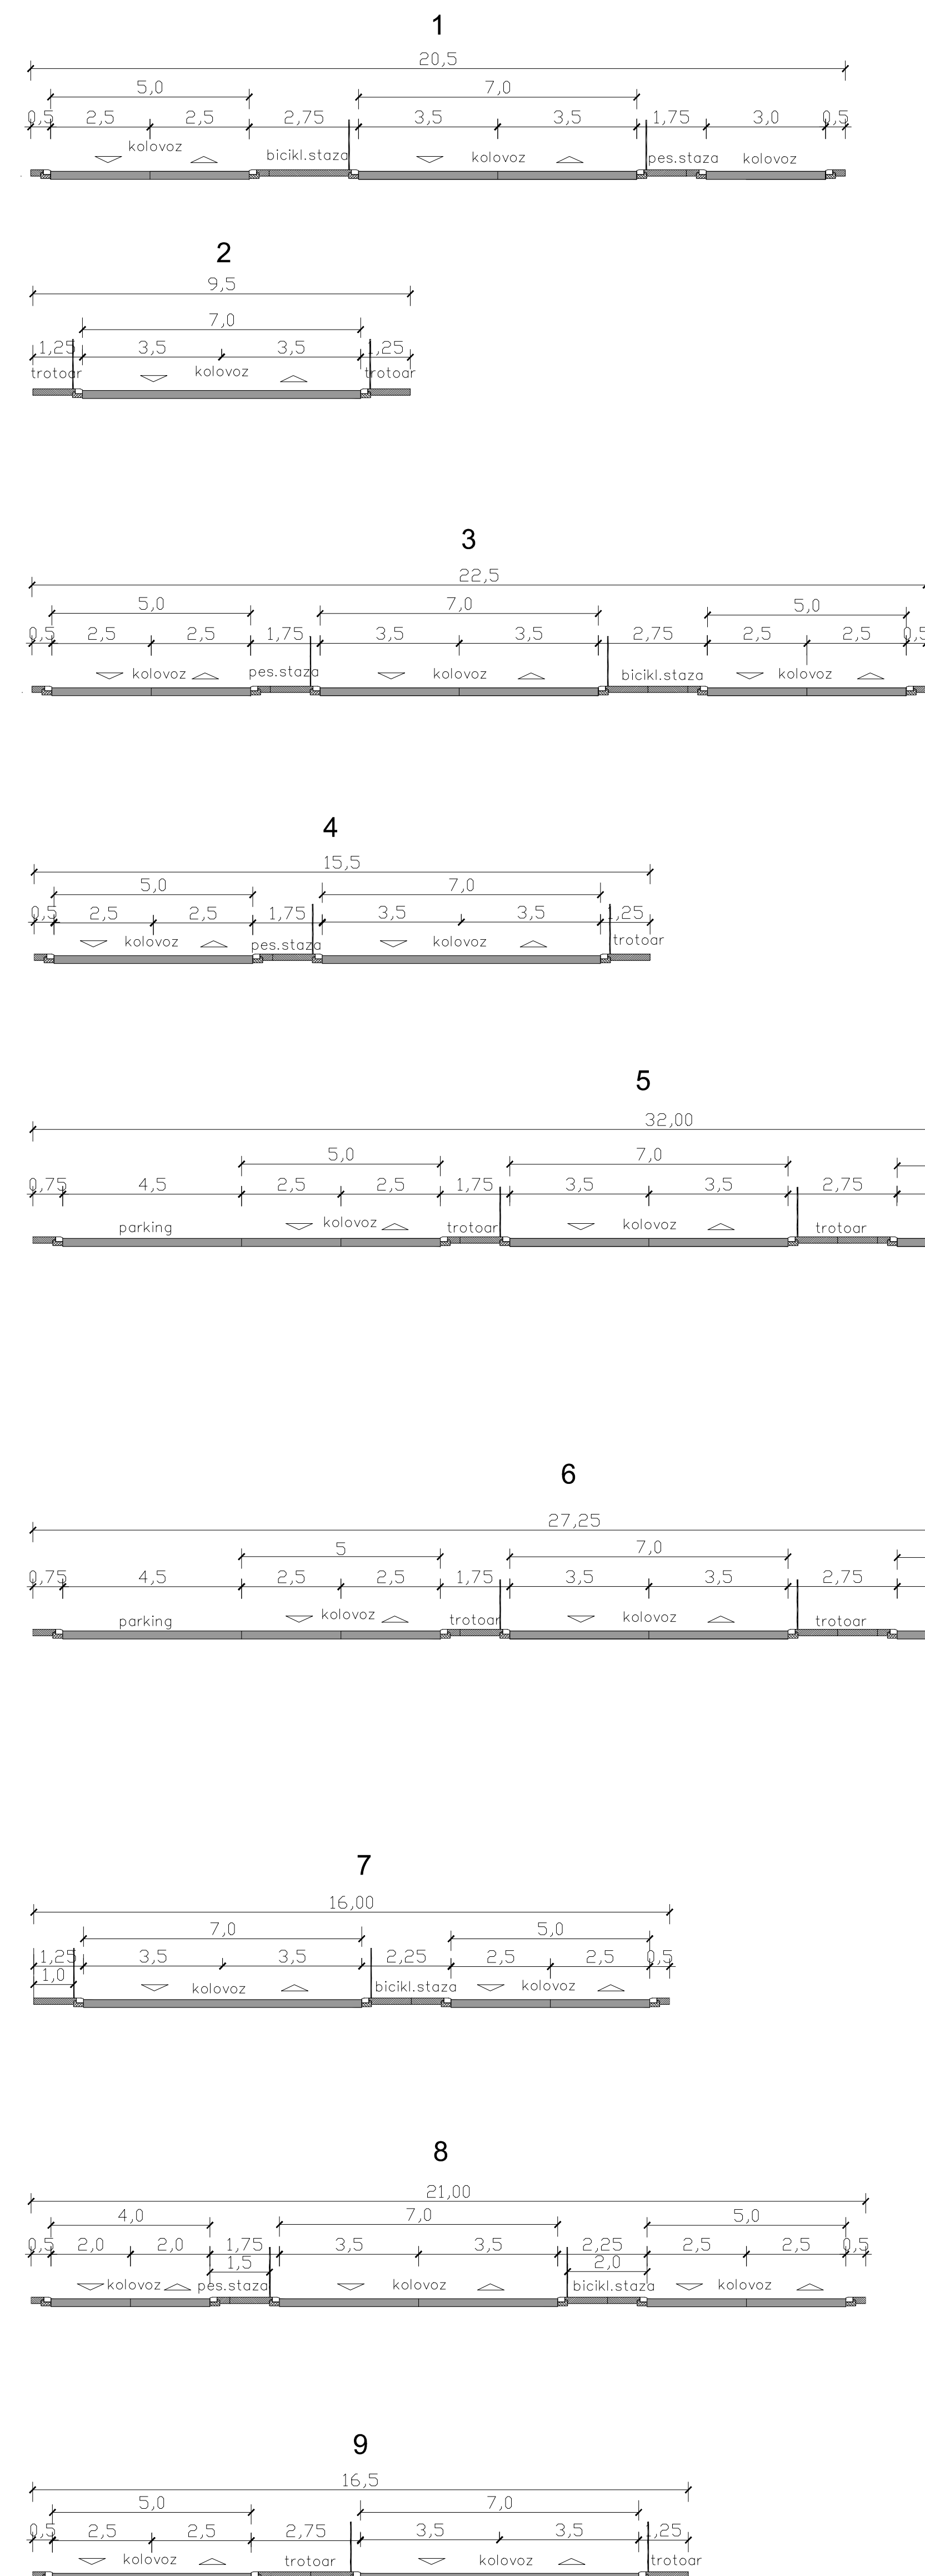

### ПЛАН ГЕНЕРАЛНЕ РЕГУЛАЦИЈЕ ЗА НАСЕЉА БОШЊАЦЕ-ПЕРТАТЕ-ЋЕНОВАЦ

НАЗИВ ЛИСТА:		
ПОПРЕЧНИ ПРОФИЛИ САОБРАЋАЈНИЦА		
БРОЈ ЛИСТА: <b>5.2</b>	РАЗМЕРА: 1 : 100	ДАТУМ: 2012. година
ОДГОВОРНИ УРБАНИСТА: Станислава Илић, д.и.а.	САРАДНИЦИ: Јовица Поповић, д.и.а. Јелена Јовановић, д.и.а. Марина Перих, д.и.а.	
Слободан Гроздановић, д.и.а.	За ИСТ УРБАН Д.О.О. Ниш: Слободан Гроздановић	

НАРУЧИЛАЦ: ОПШТИНА ЛЕБАНЕ

**ИСТ** урбан д.о.о.  
привредно друштво за просторно планирање, пројектовање и инжењеринг