

Sertifikat izdat 27.03.2013.g.  
Trenutno valjanost proverite  
putem QR koda.



# « А Р Х И П Л А Н » Д.О.О. за планирање, пројектовање и консалтинг А Р А Н Ћ Е Л О В А Ц

34 300 Аранђеловац, ул. Кнеза Михаила бр. 66  
ПИБ: 103421790; матични број: 17576259; шифра делатности: 7111  
Тел: 034/70-30-10, 70-30-11

Тел/факс: 034/70-30-10 Е-mail: [office@arhiplan.org](mailto:office@arhiplan.org)

Текући рачун: 205 – 134175 – 16

ISO 9001  
ISO 14001

BUREAU VERITAS  
Certification



## 0.1. НАСЛОВНА СТРАНА ГЛАВНЕ СВЕСКЕ ТЕХНИЧКЕ ДОКУМЕНТАЦИЈЕ

### 0 – ГЛАВНА СВЕСКА

Инвеститор:	Општинска управа општине Лебане ул.Цара Лазара бр.116, Лебане
Локација:	Проширење гробља у градском насељу Лебане кп.бр. 15, 16 и 17 и делови кп.бр. 20/1, 21/1, 1687/1, 1687/4, 1687/5 и 1693/1 КО Лебане
Врста техничке документације:	ИДР Идејно решење уређења
За грађење / извођење радова:	нова градња
Пројектант:	“АРХИПЛАН” Д.О.О. ул.Кнеза Михаила бр.66, Аранђеловац
Одговорно лице пројектанта:	Драгана Бига, директор
Печат:	Потпис: 
Главни пројектант:	Драгана Бига, дипл.инж.арх.
Број лиценце:	ИКС 300 1981 03
Лични печат:	Потпис: 
Број техничке документације:	661/22-001
Место и датум:	Аранђеловац, децембар 2022.године



## 0.2. САДРЖАЈ ГЛАВНЕ СВЕСКЕ

0.1.	Насловна страна главне свеске
0.2.	Садржај главне свеске
0.3.	Одлука о одређивању главног пројектанта
0.4.	Изјава главног пројектанта
0.5.	Садржај техничке документације
0.6.	Подаци о пројектантима
0.7.	Општи подаци о локацији

### 0.3. ОДЛУКА О ОДРЕЂИВАЊУ ГЛАВНОГ ПРОЈЕКТАНТА

На основу члана 128а. Закона о планирању и изградњи („Службени гласник РС“, број 72/09, 81/09-исправка, 64/10-одлука УС, 24/11, 121/12, 42/13-одлука УС, 50/13-одлука УС, 98/13-одлука УС, 132/14, 145/14, 83/18, 31/19, 37/19 – др.закони, 9/20 и 52/21) и одредби Правилника о садржини, начину и поступку израде и начин вршења контроле техничке документације према класи и намени објеката (“Службени гласник РС”, бр. 32/19) као:

#### Г Л А В Н И П Р О Ј Е К Т А Н Т

за израду **ИДР – Идејног решења** уређења проширења гробља у градском насељу Лебане

одређује се:

**Драгана Бига, дипл.инж.арх.** ..... лиценца број ИКС 300 1981 03

Инвеститор:

Општинска управа општине Лебане  
ул.Цара Лазара бр.116, Лебане

Одговорно лице / заступник:

Драгана Бига, директор

Печат:

Потпис:



Број техничке документације:

661/22-001

Место и датум:

Аранђеловац, децембар 2022.године

#### 0.4. ИЗЈАВА ГЛАВНОГ ПРОЈЕКТАНТА ИДЕЈНОГ РЕШЕЊА

Главни пројектант **ИДР – Идејног решења уређења проширења гробља у градском насељу Лебане**

**Драгана Бига, дипл.инж.арх.**

#### ИЗЈАВЉУЈЕМ

да су делови пројекта Идејног решења међусобно усаглашени, да подаци у главној свесци одговарају садржини пројекта

0.	ГЛАВНА СВЕСКА	бр. 661/22-001
1.	ПРОЈЕКАТ АРХИТЕКТУРЕ	бр. 661/22-001

Главни пројектант ИДР - Идејног решења: Драгана Бига, дипл.инж.арх.

Број лиценце:

ИКС 300 1981 03

Лични печат:

Потпис:



Број техничке документације:

661/22-001

Место и датум:

Аранђеловац, децембар 2022.године

## 0.5. САДРЖАЈ ТЕХНИЧКЕ ДОКУМЕНТАЦИЈЕ

0	ГЛАВНА СВЕСКА	бр. 661/22-001
1	ПРОЈЕКАТ АРХИТЕКТУРЕ	бр. 661/22-001

## 0.6. ПОДАЦИ О ПРОЈЕКТАНТИМА

### 0 - ГЛАВНА СВЕСКА:

Пројектант: "АРХИПЛАН" Д.О.О.  
ул.Кнеза Михаила бр.66, Аранђеловац

Главни пројектант : Драгана Бига, дипл.инж.арх.

Број лиценце: ИКС 300 1981 03

Лични печат: Потпис:



### 1 - ПРОЈЕКАТ АРХИТЕКТУРЕ:

Пројектант: "АРХИПЛАН" Д.О.О.  
ул.Кнеза Михаила бр.66, Аранђеловац

Одговорни пројектант : Драгана Бига, дипл.инж.арх.

Број лиценце: ИКС 300 1981 03

Лични печат: Потпис:



## 0.7. ОПШТИ ПОДАЦИ О ЛОКАЦИЈИ

### ОПШТИ ПОДАЦИ О ОБЈЕКТИМА И ЛОКАЦИЈИ

тип објекта:	/		
категија објекта:	/		
класификација појединих делова објекта:	учешће у укупној површини објекта (%):	класификациона ознака:	
	/	/	/
назив просторног односно урбанистичког плана:	<ul style="list-style-type: none"> <li>План генералне регулације “Лебане 2025” (“Службени гласник града Лесковца”, број 3/12)</li> <li>Урбанистички пројекат за потребе утврђивања јавног интереса и урбанистичко-архитектонску разраду локације за проширење гробља у градском насељу Лебане</li> </ul>		
место:	Лебане		
број катастарске парцеле/списак катастарских парцела и катастарска општина:	кп.бр. 15, 16, 17,20/1, 21/1, 1687/1, 1687/4, 1687/5 и 1693/1 КО Лебане		
број катастарске парцеле/ списак катастарских парцела и катастарска општина преко којих прелазе прикључци за инфраструктуру	/		
број катастарске парцеле/ списак катастарских парцела и катастарска општина на којој се налази прикључак на јавну саобраћајницу:	кп.бр. 1693/1 КО Лебане (са планиране насељске саобраћајнице)		

### ПРИКЉУЧЦИ НА ИНФРАСТРУКТУРУ:

прикључак на водоводну мрежу	Са планираног водовода предвиђено је прикључење локације. Предвиђена је и уградња противпожарних хидраната.
прикључак на канализациону мрежу	Све отпадне воде се системом унутрашње канализације прикључује на планирани колектор. Прикључење се врши према условима надлежног комуналног предузећа.
прикључак на електроенергетску	Прикључење се врши на планирану дистрибутивну мрежу (јавно осветљење) према условима надлежне електродистрибуције. Формира се нови прикључак од подземних и надземних нисконапонских кабловских снопова типа X00/O-A, од места везивања на систем у постојећој трафостаници, до мерног места, тј.КПК.

### ЛОКАЦИЈСКИ УСЛОВИ:

Локацијски услови:		бр:
		датум:
		бр:
		датум:
		бр:

		датум:
--	--	--------

### САГЛАСНОСТИ:

Обавезне сагласности:		бр: датум:
		бр: датум:

### ОСНОВНИ ПОДАЦИ О ЛОКАЦИЈИ

Упоредни приказ урбанистичких показатеља

Урбанистички показатељи	Према урбанистичком пројекту (на основу идејног решења)	Процент учешћа
површина под гробним парцелама	0,79.36 ha	54,40 %
површина интерне колско-пешачке комуникације	0,16.70 ha	11,44 %
површина за пешачке комуникације и поплочања	0,21.59 ha	14,80 %
површина заштитног појаса зеленила	0,28.24 ha	19,36 %
површина предметног подручја	1,45.89 ha	100 %





Sertifikat izdat 27.03.2013.g.  
Trenutno valjanost proverite  
putem QR koda.



# « А Р Х И П Л А Н » Д.О.О.

## за планирање, пројектовање и консалтинг

### А Р А Н Ћ Е Л О В А Ц

34 300 Аранђеловац, ул. Кнеза Михаила бр. 66  
ПИБ: 103421790; матични број: 17576259; шифра делатности: 7111  
Тел: 034/70-30-10, 70-30-11, 70-30-12  
Тел/факс: 034/70-30-10 Е-mail: [office@arhiplan.org](mailto:office@arhiplan.org)

Жиро рачун: 205 – 134175 – 16

ISO 9001  
ISO 14001

BUREAU VERITAS  
Certification



## ОПШТА ДОКУМЕНТАЦИЈА

из члана 28. Правилника о садржини, начину и поступку израде и начин вршења контроле техничке документације према класи и намени објеката (“Службени гласник РС”, бр. 23/2015, 77/2015 и 58/2016)

### 1.1. НАСЛОВНА СТРАНА

#### 1 – ПРОЈЕКАТ АРХИТЕКТУРЕ

Инвеститор:

Општинска управа општине Лебане  
ул.Цара Лазара бр.116, Лебане

Локација:

Проширење гробља у градском насељу Лебане  
кп.бр. 15, 16 и 17 и делови кп.бр. 20/1, 21/1, 1687/1,  
1687/4, 1687/5 и 1693/1 КО Лебане

Врста техничке документације:

ИДР Идејно решење уређења

Назив и ознака дела пројекта:

1 - пројекат архитектуре

За грађење/извођење радова:

нова градња

Печат и потпис:



Пројектант:  
“АРХИПЛАН” Д.О.О.  
ул.Кнеза Михаила бр.66, Аранђеловац  
Драгана Бига, директор

Печат и потпис:



Одговорни пројектант:  
Драгана Бига, дипл.инж.арх.,  
Лиценца бр. ИКС 300 1981 03

Број дела пројекта:

661/22-001

Место и датум:

Аранђеловац, децембар 2022.године

## 1.2. САДРЖАЈ 1 - ПРОЈЕКАТ АРХИТЕКТУРЕ

1.1.	Насловна страна пројекта архитектуре
1.2.	Садржај пројекта архитектуре
1.3.	Решење о одређивању одговорног пројектанта пројекта архитектуре
1.4.	Изјава одговорног пројектанта пројекта архитектуре
1.5.	Текстуална документација
1.6.	Нумеричка документација
1.7.	Графичка документација

### 1.3. РЕШЕЊЕ О ОДРЕЂИВАЊУ ОДГОВОРНОГ ПРОЈЕКТАНТА

На основу члана 128а. Закона о планирању и изградњи („Службени гласник РС“, број 72/09, 81/09-исправка, 64/10-одлука УС, 24/11, 121/12, 42/13-одлука УС, 50/13-одлука УС, 98/13-одлука УС, 132/14, 145/14, 83/18, 31/19, 37/19 – др.закони, 9/20 и 52/2) и одредби Правилника о садржини, начину и поступку израде и начин вршења контроле техничке документације према класи и намени објекта (“Службени гласник РС”, бр. 32/19) као:

### ОДГОВОРНИ ПРОЈЕКТАНТ

за израду **пројекта архитектуре** који је део **ИДР – Идејног решења** за уређење проширења гробља у градском насељу Лебане

одређује се:

**Драгана Бига, дипл.инж.арх.** ..... лиценца број ИКС 300 1981 03

Пројектант: “АРХИПЛАН” Д.О.О.  
ул.Кнеза Михаила бр.66, Аранђеловац

Одговорно лице/заступник: Драгана Бига, директор

Печат: Потпис:



Број техничке документације: 661/22-001

Место и датум: Аранђеловац, децембар 2022.године

#### 1.4. ИЗЈАВА ОДГОВОРНОГ ПРОЈЕКТАНТА ПРОЈЕКТА АРХИТЕКТУРЕ

Одговорни пројектант **пројекта архитектуре** који је део **ИДР – Идејног решења** за уређење проширења гробља у градском насељу Лебане

**Драгана Бига, дипл.инж.арх.**

#### ИЗЈАВЉУЈЕМ

1. да је пројекат израђен у складу са Законом о планирању и изградњи, прописима, стандардима и нормативима из области изградње објеката и правилима струке;
2. да су при изради пројекта поштоване све прописане и утврђене мере и препоруке за испуњење основних захтева за објекат и да је пројекат израђен у складу са мерама и препорукама којима се доказује испуњеност основних захтева.

Одговорни пројектант ИДР - Идејног решења: Драгана Бига, дипл.инж.арх.

Број лиценце: ИКС 300 1981 03

Печат:



Потпис:

Број техничке документације: 661/22-001

Место и датум: Аранђеловац, децембар 2022.године

## **1.5. ТЕКСТУАЛНА ДОКУМЕНТАЦИЈА**

## 1.5.I. ТЕХНИЧКИ ОПИС ЗА УРЕЂЕЊЕ ПРОШИРЕЊА ГРОБЉА

### Предмет рада

Предмет израде Инвестиционо-техничке документације, односно Идејног решења је урбанистичко-архитектонска разрада локације за проширење гробља у градском насељу Лебане. Основни повод за израду и Урбанистичког пројекта и Идејног решења је потреба да се реши проблем недостатка гробних места, који је евидентан на постојећој локацији гробља у градском насељу Лебане, па је потребно омогућити утврђивање јавног интереса за простор који је у обухвату овог Урбанистичког пројекта и омогућити проширење постојеће локације гробља у насељу Лебане.

### Локација

Простор за проширење гробља, лоциран је северно у односу на постојећу локацију гробља у градском насељу Лебане. Обухваћене су целе кп.бр. 15, 16 и 17 и делови кп.бр. 20/1, 21/1, 1687/1, 1687/4, 1687/5 и 1693/1, КО Лебане. У обухвату је површина од **1,46 ha**. Предметно подручје није изграђено, осим што се на кп.бр. 1687/1 КО Лебане налази објект у изградњи, који ће бити уклоњен. Терен је у паду од северозапада (приближна кота 332 mnm) ка југоистоку (приближна кота 303 mnm). Са северне и источне стране је ограничен насељским саобраћајницама, на југу је постојеће гробље, а на западу стамбени блок.

### Концепција уређења и просторно-функционални садржаји

Функционално и композиционо решење проширења гробља у многеме је зависило од саме конфигурације терена и предуслова за будуће уређење градске средине у том делу простора. У самом подручју су постављена извесна ограничења, која су морала бити сагледана и уважена и која су у многеме профилисала даље планирање на заокружавању комплекса. То се пре свега односи на постојање далековода 35kV, који пресеца читав простор гробља и који својом заштитном зоном (забраном коришћења и за потребе сахрањивања), дезинтегрише простор и ствара додатне условности даљег интегрисања у новформирану целину. Управо због велике потребе за проширењем гробља, предложена је реконструкција постојећег високонапонског надземног вода или каблирање постојећег далековода, чиме се добила површина за потребе сахрањивања.

Локација проширења гробља има приступ са северне стране са северне планиране насељске саобраћајнице. Са овог улаза формира се даље интерна колско-пешачка саобраћајница са две окретнице на краковима на истоку и западу и даље наставља на југ, где има могућност да се повеже са интерним саобраћајем у постојећем гробљу. У делу рачвања саобраћајнице, планиран је комеморативни/опроштајни трг који представља простор за испраћај и окупљање пратње. Са главне интерне саобраћајнице даље се рачвају пешачке комуникације и ређају гробне парцеле.

### Саобраћајне површине

Унутрашњост предметног подручја је предвиђена за пешачки саобраћај и пролаз искључиво комуналних возила (превоз до гробног места, за потребе уређења, одржавања и сл.). Интерна саобраћајница је ширине 5,5m и служи само за комунална возила која довозе покојнике и за одвоз смећа и отпадака. Главне и споредне пешачке стазе усмеравају и обезбеђују приступ до сваког гробног поља. Како је унутрашњи колски саобраћај на гробљу занемарљив, није било потребно извршити раздвајање колског и пешачког саобраћаја, па се зато и интерна саобраћајница сматра колско-пешачком комуникацијом. Ширина планираних пешачких стаза је, у зависности од значаја правца 2,50 m или 1,80 m. За израду планиране интерне колско пешачке

саобраћајнице користити материјале, као што су застор од асфалта или бетона. За облагање главних и ободних пешачких стаза користити бетонске растер плоче или камене плоче, који омогућавају лако одржавање и задовољавају успостављене критеријуме за ову врсту комуналних објеката. Нивелациони положај свих планираних саобраћајница је максимално прилагођен условима терена.

### **Површине са сахрањивање (гробна поља)**

Концепција решења површина за сахрањивање заснива се на ортогоналном начину обликовања, односно ортогоналној основној структури гробних поља са окосницом коју чине главне и споредне стазе у самом гробљу. Ортогонални начин компоновања простора гробља је доследно испоштован. Ортогонални распоред гробних поља представља и најрационалнији модел са аспекта једноставности и прегледности простора, олакшава обележавање на терену при реализацији новог дела гробља, а уједно обезбеђује и најекономичније коришћење расположивог простора. Због постојања пада терена, гробна поља су у благом паду. Део планиран као зона сахрањивања је највећа зона у оквиру комплекса проширења гробља и подељена је на гробна поља. Због рационалнијег коришћења и једноставнијег попуњавања, гробна поља нису подељена према типу сахрањивања, већ је могуће више типова сахрањивања и то у зависности од потребе (најчешће, највећа потреба је за гробним местима за класичан, земљани укуп и то двојна гробна поља).

Укупно је планирано око 19 гробних парцела, означених од 1 до 19, подељених на двојна гробна места, за укупно 824 гробних места, односно 1648 особа за сахрањивање (број гробних места и особа по гробној парцели је дат на графичком прилогу 3. Модул за сахрањивање). Гробна поља чине гробни редови, односно низови гробних места.

### **Гробна места - типологија и димензионисање**

Гробна поља чине гробна места, односно гробни редови. Гробно место функционално представља место за укуп, а својим ортогоналним распоредом, гробна места формирају гробне редове. Гробни редови су раздвојени пешачким стазама. Гробна места су оријентисана у правцу исток-запад, са сугерисаним дозвољеним одступањем у правцу исток-југоисток и исток-североисток, како би се диспозиција гробних места прилагодила верском концепту сахрањивања различитих вероисповести. Гробна поља су дефинисана као површине које се састоје од пројектних модула, а сваки модул је у зависности од типа сахрањивања, димензионисан тако да поред габарита гробног места садржи и део приступне стазе до њега. Попречно и подужно растојање гробних места омогућава приступ сваком гробу, а стазе су планиране, или као чисто травнате површине или травнате површине са растер-плочама. Димензије гробног места условљене су његовом типологијом. Изабрана су гробна места - класичан (земљани) укуп, и то двојна гробна места - модуларна мера износи 2,60 x 3,70m. Гробна места за класичан укуп се могу обрадити са поклопном надгробном плочом са опсегом, само са опсегом, или као уређена травната површина и површина прекривена ситним туцаником.

За све врсте сахрањивања размак гробних редова, односно гробних стаза у оквиру гробног поља износи 0,90 m (мин.). Типологија и димензионисање гробних места за различите врсте сахрањивања, модули, бочни размаци и дубине укопавања дати су на графичком прилогу 3. Модул за сахрањивање. Дозвољено је постављање свих врста надгробних плоча и споменика, уз поштовање традиционалних начина обележавања гробова. Постављање надгробних споменика и верских обележја није обавезно. Поред гробних места дозвољено је постављање једино клупа за одмор. Зелене површине у саставу простора за сахрањивање се морају хортикултурално уредити, са предвиђеним постављањем верских обележја, јавних чесми, урбаног мобилијара и сл.

У почетној фази реализације, стазе могу бити пошљунчане или посуте ситним туцаником, док у завршној фази треба планирати њихово асфалтирање или поплочавање растер-елементима од бетонских или камених плоча. Пожељно је на улазу у гробље, након проласка улазне капије, постављање инфо табле са приказом обележених гробних парцела и ознака код самих гробних парцела, ради што бољег сналажења посетилаца.

### **Заштитни зелени појас и уређене зелене површине**

Осим што задовољава специфичну комуналну функцију, гробље је у исто време и значајан урбани зелени ресурс. Заштитни зелени појас чини део система зелених површина, који је планиран као ободни заштитни појас, уз границу локације. Ширина заштитног зеленог појаса је 6,0 m, што представља обавезан минимум. Остале зелене површине (неке мање алеје и цветне рунделе) у саставу локације, значајно утичу на пејзажну композицију и у великој мери одређују визуелни идентитет гробља у целини.

### **Урбани мобилијар**

Под урбаним мобилијаром подразумева се следећа опрема: инфо-табла са планом гробља и распоредом гробних парцела и могућности за качење обавештења, чесме за пијаћу воду, клупе за одмор, сервисне површине са корпама за отпатке и смештај контејнера за прикупљање отпада и остале ознаке. Инфо-табла се поставља на самосталну носиву конструкцију, уз поштовање услова механичке отпорности и стабилности. Смешта се уз улазну партију на локацију и омогућава лакше и безбедније коришћење простора. Ознаке гробних поља су такође обавезне, тим пре како одмичу фазе даљег проширења. Јавне чесме, као изузетно важан елемент за функционисање ове врсте комуналних објеката, планиране су у делу за сахрањивање, уз главне правце кретања или на местима укрштања интерних пешачких саобраћајница, тако да буду приступачне свим деловима планираног комплекса. Снабдевање водом, мора бити искључиво из водоводне мреже. Планирани положај и број чесми, дат је оријентационо и приказан на графичким прилозима. Тај распоред може бити и другачији, али уз обавезно поштовање дефинисаног начела приступачности и начина снабдевања водом. Критеријуми за избор места за клупе су идентични као они за лоцирање чесми. Клупе за одмор, чесме и корпе за отпад, се постављају тако да својом позицијом не ометају нормалан пешачки ток. За њихово уређење препоручују се природни материјали (камен, дрво, ковано гвожђе и сл.). Уз интерну колско-пешачку комуникацију, предвиђено је постављање судова за примарно сакупљање отпада (контејнера), при чему се водило рачуна о његовој уједначеној доступности. Уз гробна поља, према потребама интерне организације гробља, поставити корпе за отпад. На графичким прилозима дате су оријентационе позиције контејнера на локацији.

### **Ограђивање и улазна капија**

Планирано је ограђивање локације проширења гробља, оградом комбинације бетонске подзиде са облогом од ломљеног камена и ограде од кованог гвожђа. Улазна капија је широка и такође се препоручује употреба кованог гвожђа, са лаким руковањем приликом отварања и затварања.



Саставила  
Одговорни пројектант,

Драгана Бига, дипл.инг.арх.  
Лиценца број ИКС 300 1981 03



## **1.6. НУМЕРИЧКА ДОКУМЕНТАЦИЈА**

### 1.6.I. ТАБЕЛА ПОВРШИНА НА ЛОКАЦИЈИ

Упоредни приказ урбанистичких показатеља

Урбанистички показатељи	Према урбанистичком пројекту (на основу идејног решења)	Процент учешћа
површина под гробним парцелама	0,79.36 ha	54,40 %
површина интерне колско-пешачке комуникације	0,16.70 ha	11,44 %
површина за пешачке комуникације и поплочања	0,21.59 ha	14,80 %
површина заштитног појаса зеленила	0,28.24 ha	19,36 %
површина предметног подручја	1,45.89 ha	100 %

Табела приказа броја гробних места и особа за сахрањивање по гробним парцелама

БРОЈ ГРОБНИХ МЕСТА И ОСОБА ЗА САХРАЊИВАЊЕ		
БРОЈ ГРОБНЕ ПАРЦЕЛЕ	БРОЈ ГРОБ.МЕСТА	БРОЈ ОСОБА
гробна парцела бр. 1	33	66
гробна парцела бр. 2	43	86
гробна парцела бр. 3	35	70
гробна парцела бр. 4	59	118
гробна парцела бр. 5	31	62
гробна парцела бр. 6	81	162
гробна парцела бр. 7	47	54
гробна парцела бр. 8	88	176
гробна парцела бр. 9	57	114
гробна парцела бр. 10	32	64
гробна парцела бр. 11	34	68
гробна парцела бр. 12	31	62
гробна парцела бр. 13	34	хх
гробна парцела бр. 14	34	68
гробна парцела бр. 15	34	68
гробна парцела бр. 16	26	52
гробна парцела бр. 17	37	74
гробна парцела бр. 18	17	34
гробна парцела бр. 19	71	142
УК УПНО:	824	1.648





Саставила  
Одговорни пројектант,

*Драгана Бига*



Драгана Бига, дипл.инг.арх.  
Лиценца број ИКС 300 1981 03

## **1.7. ГРАФИЧКА ДОКУМЕНТАЦИЈА**

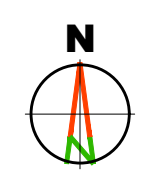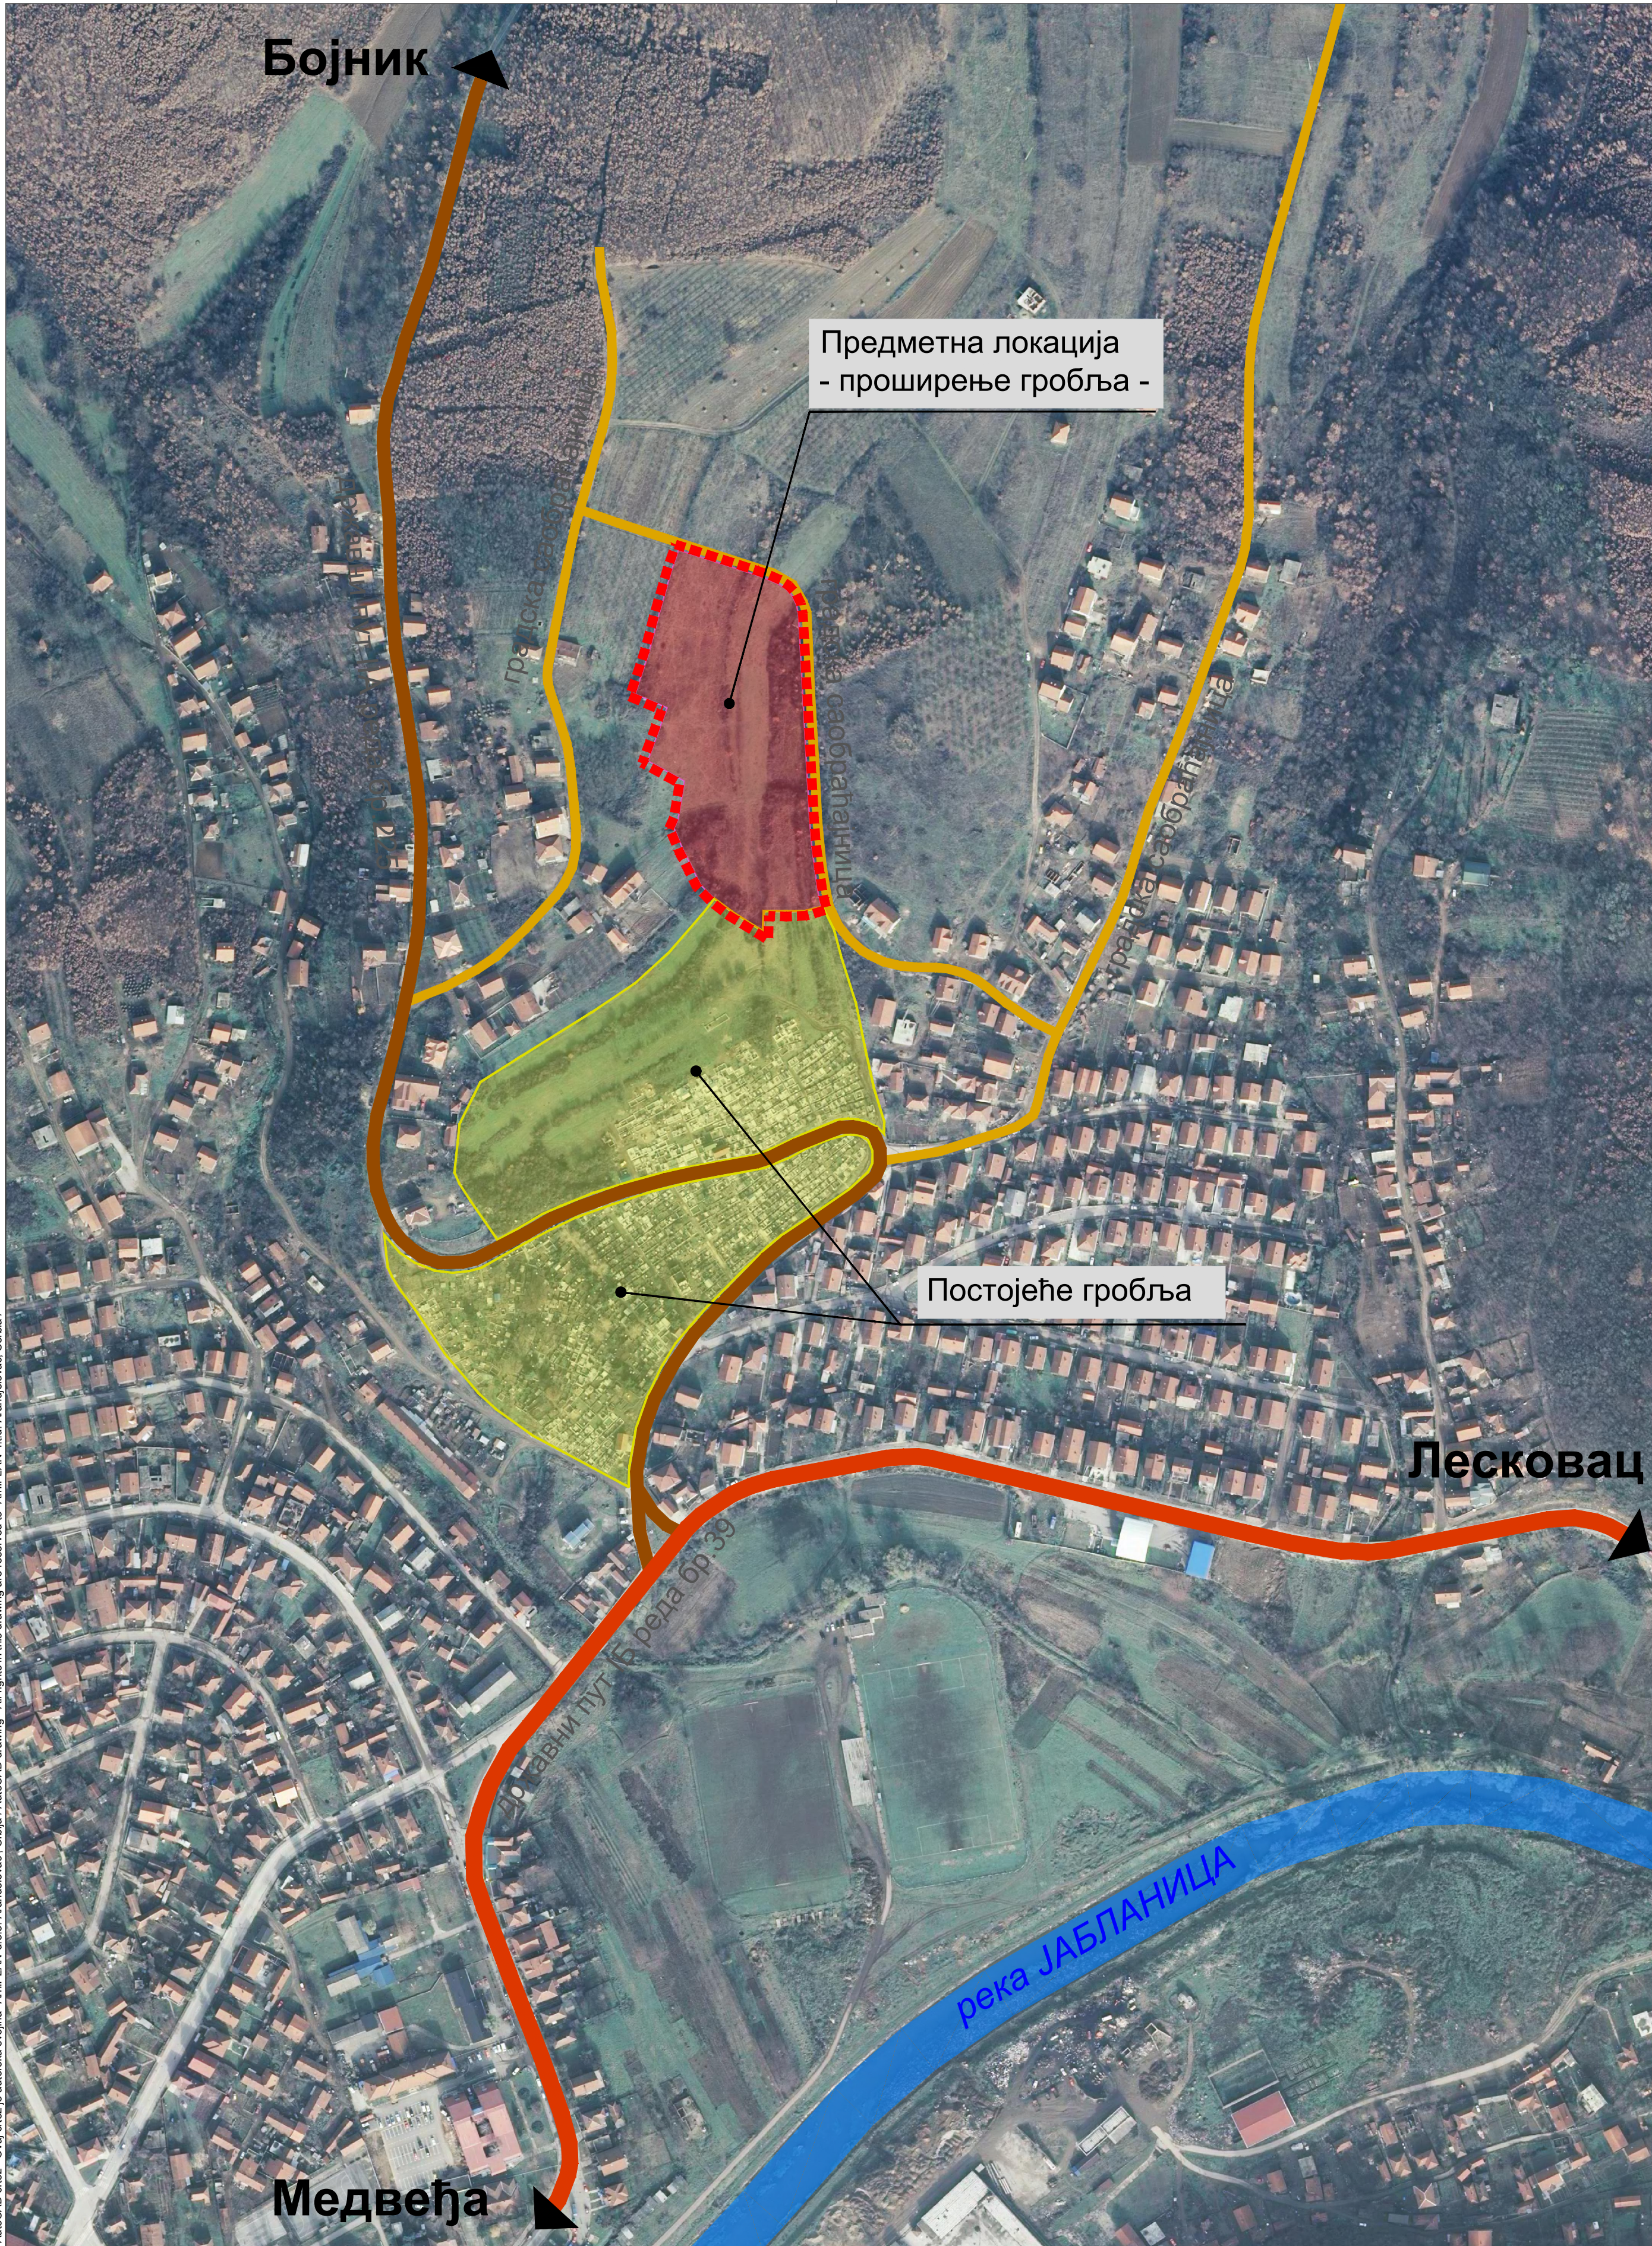

Назив инвеститора:		ОПШТИНСКА УПРАВА ОПШТИНЕ ЛЕБАНЕ ул. Цара Душана бр.116 ЛЕБАНЕ		
Пројектант идејног решења:		"АРХИПЛАН" Д.О.О. ул. Кнеза Михаила бр.66 АРАНЂЕЛОВАЦ		
Ознака врсте техн. документације:	Ознака и назив дела пројекта:	Назив пројекта:		
<b>ИДР</b>	<b>1 - пројекат архитектуре</b>	<b>ИДЕЈНО РЕШЕЊЕ уређења проширења гробља у градском насељу Лебане</b>		
Бр.тех.док.: 661/22-001	Бр.дела прој.: 661.1/22-001	Класиф. ознака објекта: /		
Категорија објекта:		Импринт:		
Назив објекта:				
Назив графичког прилога:		Размера: 1:500	Граф.прилог број: 1.7.1	
Шире окружење предметне локације		Датум: децембар, 2022.год.		
Сарадник: Маја Срећковић, дипл.инж.арх.		Одговорни пројектант:		
Драгана Бига, дипл.инж.арх. (ИКС 300 1981 03)		ПОТПИС:		

### Организација простора

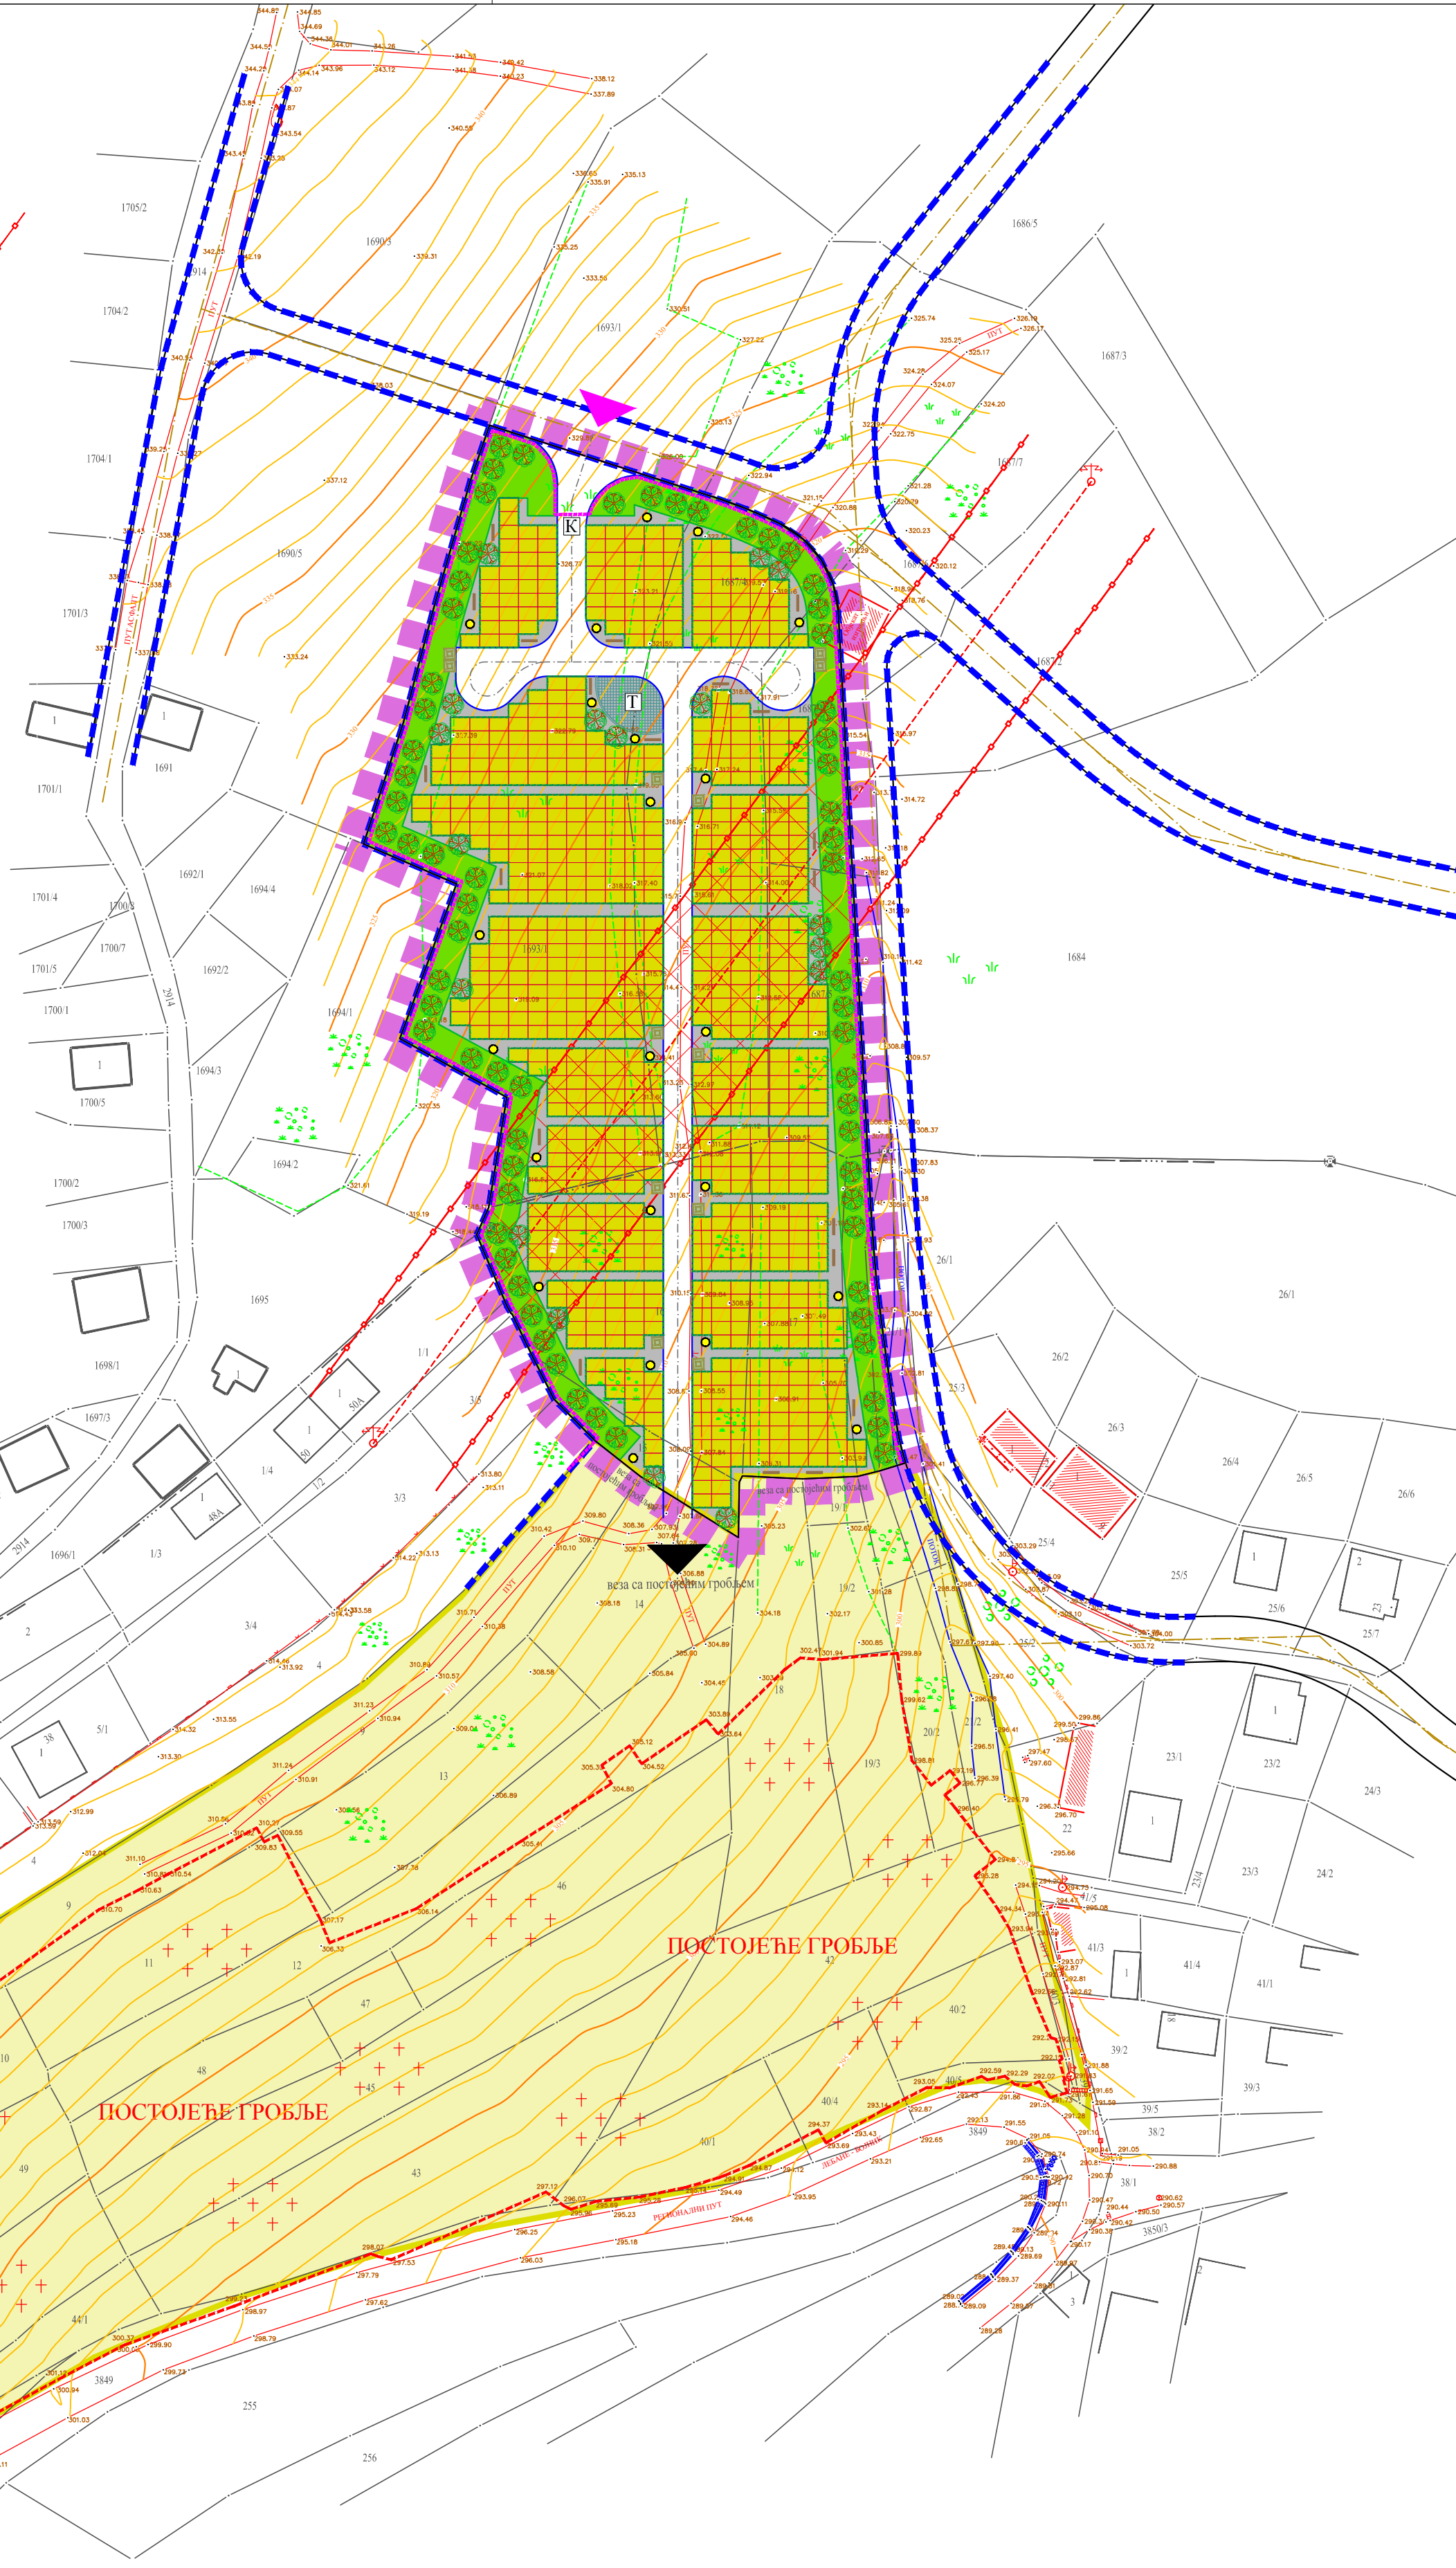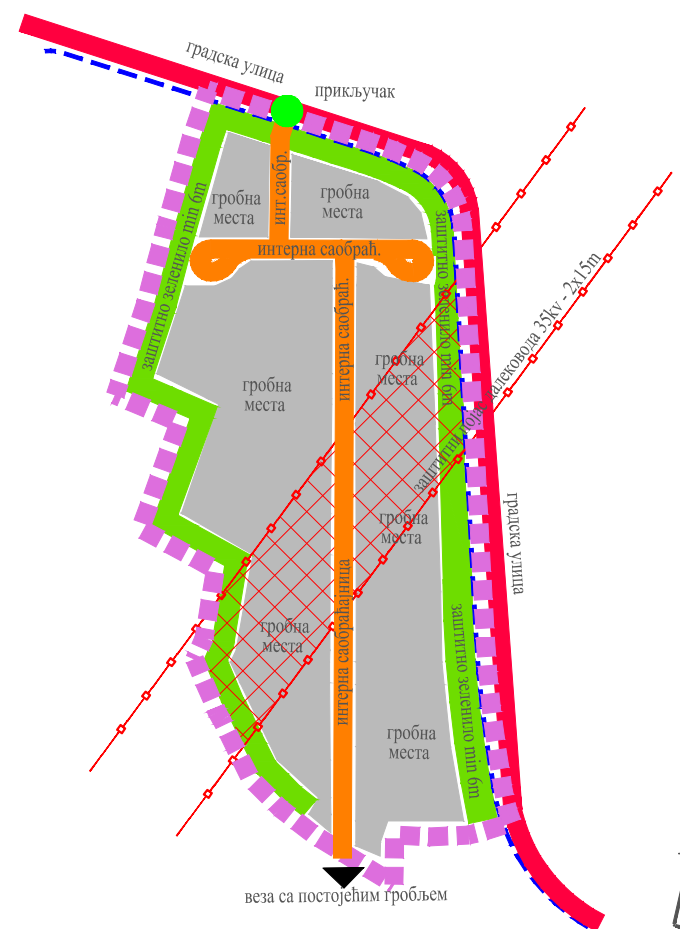

## ЛЕГЕНДА

### ГРАНИЦЕ

- Граница обухвата Урбанистичког пројекта
- Граница катастарске парцеле

### УРБАНИСТИЧКА РЕГУЛАЦИЈА

- Регулациона линија

### ОРГАНИЗАЦИЈА И УРЕЂЕЊЕ ГРОБЉА

#### Површине за сахрањавање

- Гробно место (двојно модул 3,70x2,60m)
- Гробна парцела

#### Саобраћајне комуникације

- Јавна колска комуникација
- Интерна колско-пешачка комуникација
- Пешачка комуникација и поплочање
- Комеморативни трг

#### Улази/излази

- Пешачки улаз/излаз у гробље за посетиоце и колски улаз/излаз за погребна возила и каменорезце
- Веза главне интерне саобраћајнице са постојећим гробљем
- Ограда око гробља
- Капија

#### Мобилијар


- Контејнер
- Чесма са пијаћом водом
- Клупа

#### Зеленило

- Високо растиње
- Заштитни појас зеленила



#### ЗАШТИТНИ ПОЈАСЕВИ ЛИНИЈСКИХ ИНФРАС.КОРИДОРА

- Заштитни појас далековода 35kV (2x15m)


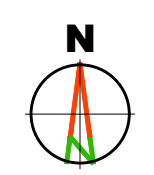


Назив инвеститора:		ОПШТИНСКА УПРАВА ОПШТИНЕ ЛЕБАНЕ ул. Цара Душана бр.116 ЛЕБАНЕ		
Пројектант идејног решења:		"АРХИПЛАН" Д.О.О. ул. Кнеза Михаила бр.66 АРАНЂЕЛОВАЦ		
Ознака врсте техн. документације:		Ознака и назив дела пројекта:		Назив пројекта:
<b>ИДР</b>		<b>1 - пројекат архитектуре</b>		<b>ИДЕЈНО РЕШЕЊЕ уређења проширења гробља у градском насељу Лебане</b>
Бр.тех.док.: 661/22-001		Бр.дела прој.: 661.1/22-001		
Категорија објекта:		Класиф.ознака објекта:		печат:
Назив објекта:				
Назив графичког прилога:		Размера: 1:500	Граф.прилог број: 1.7.2	
Урбанистичко решење уређења локације		Датум: децембар, 2022.год.		
Сарадник: Маја Срећковић, дипл.инж.арх.				
Одговорни пројектант:				
<b>Драгана Бига, дипл.инж.арх. (ИКС 300 1981 03)</b>				

**ДВОЈНА ГРОБНА МЕСТА**  
**А/. ВАРИЈАНТА С ПЛОЧОМ**      **Б/. ВАРИЈАНТА С ОБСЕГОМ**      **В/. ЗАСТРТИ ГРОБОВИ (ТУЦАНИК ИЛИ ТРАВА)**

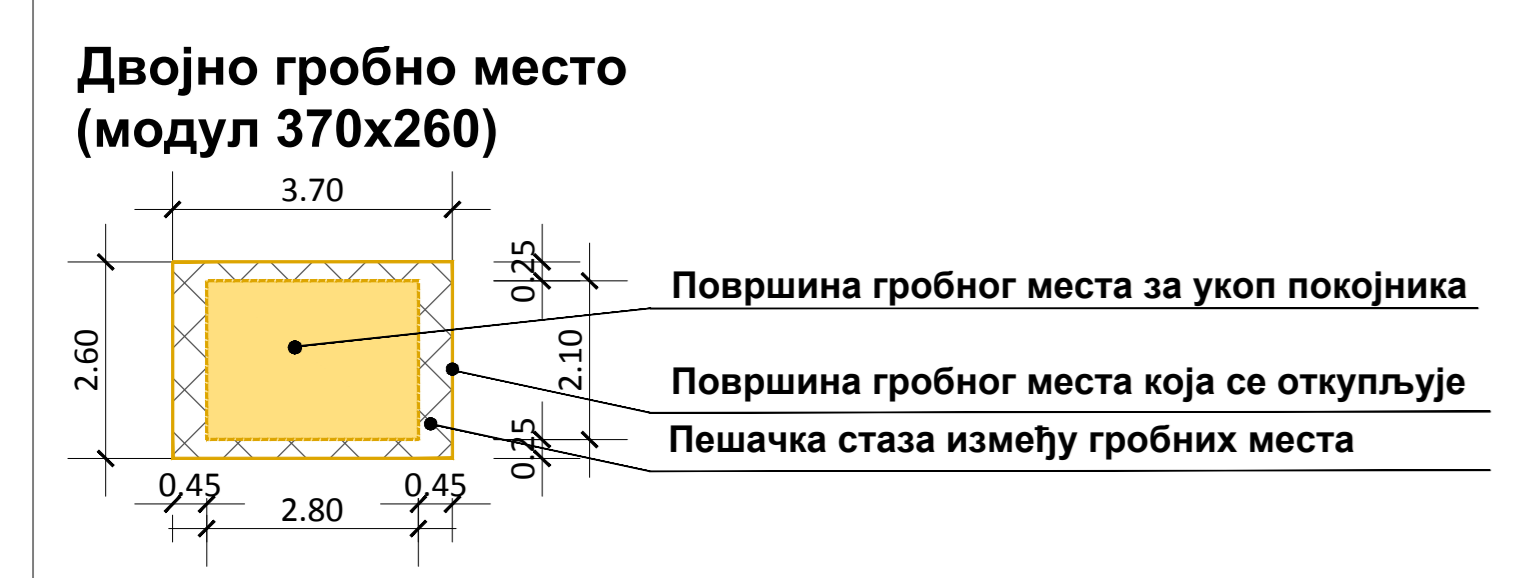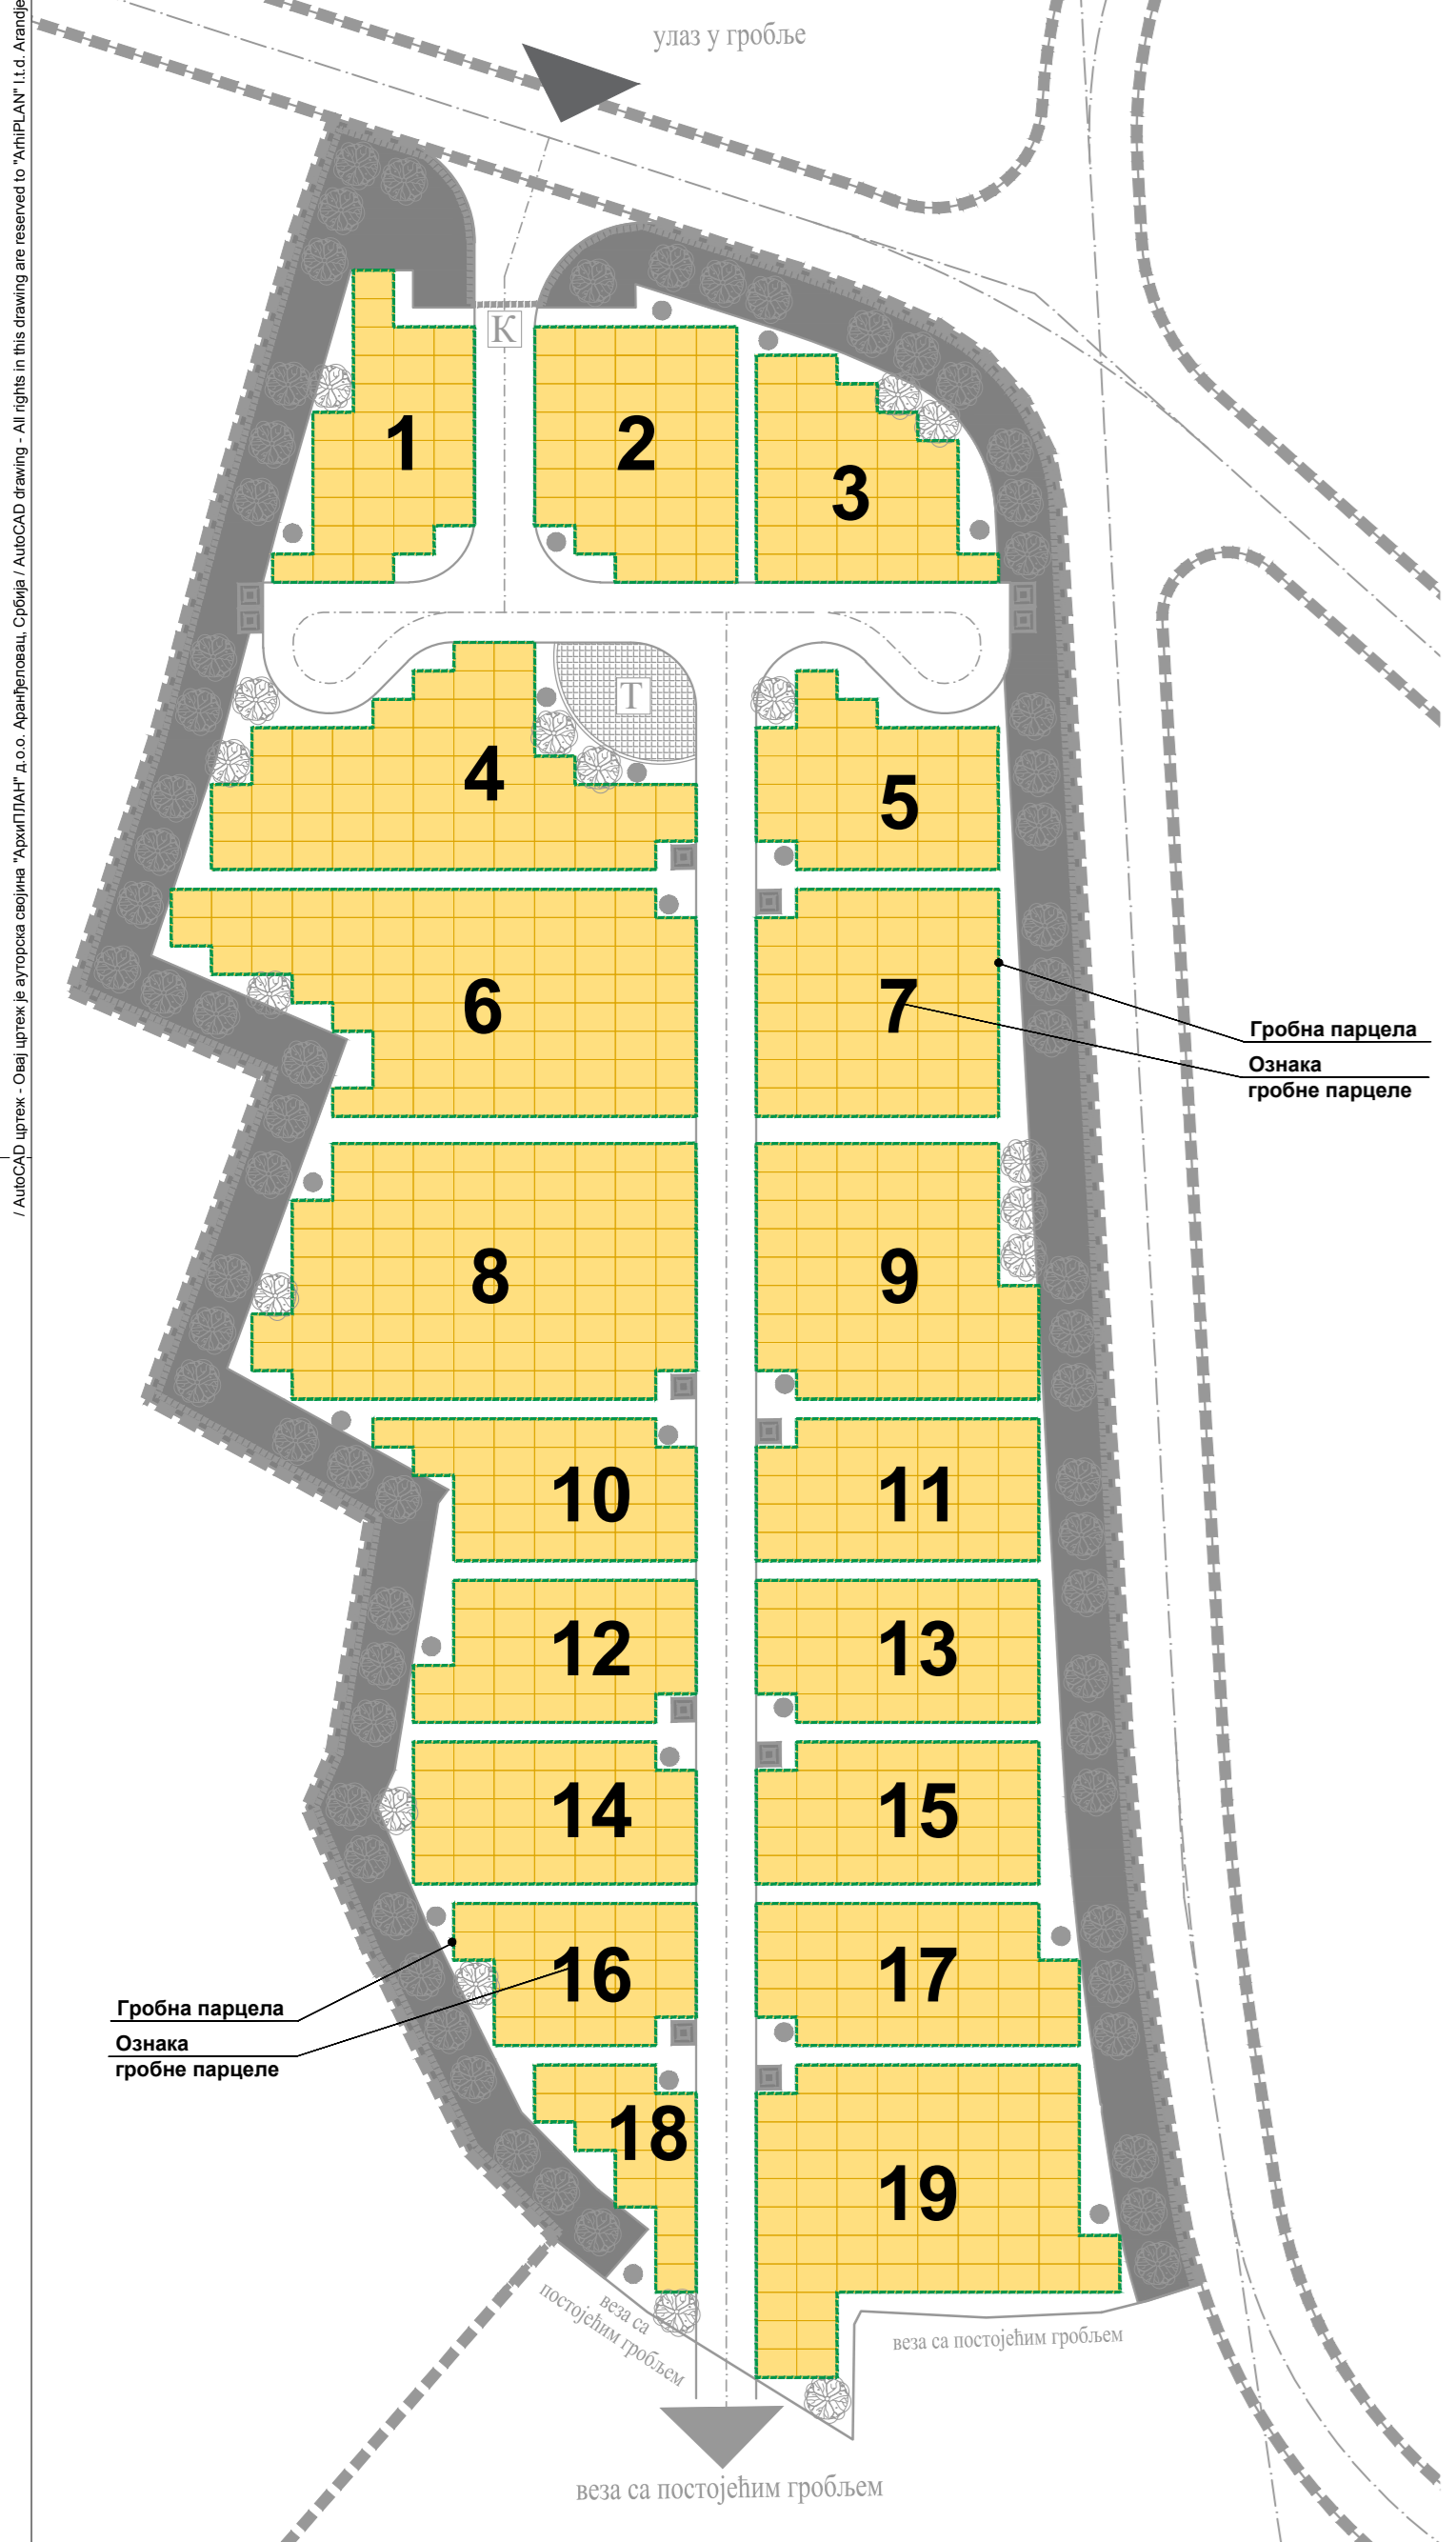

Двојно гробно место (модул 370x260)

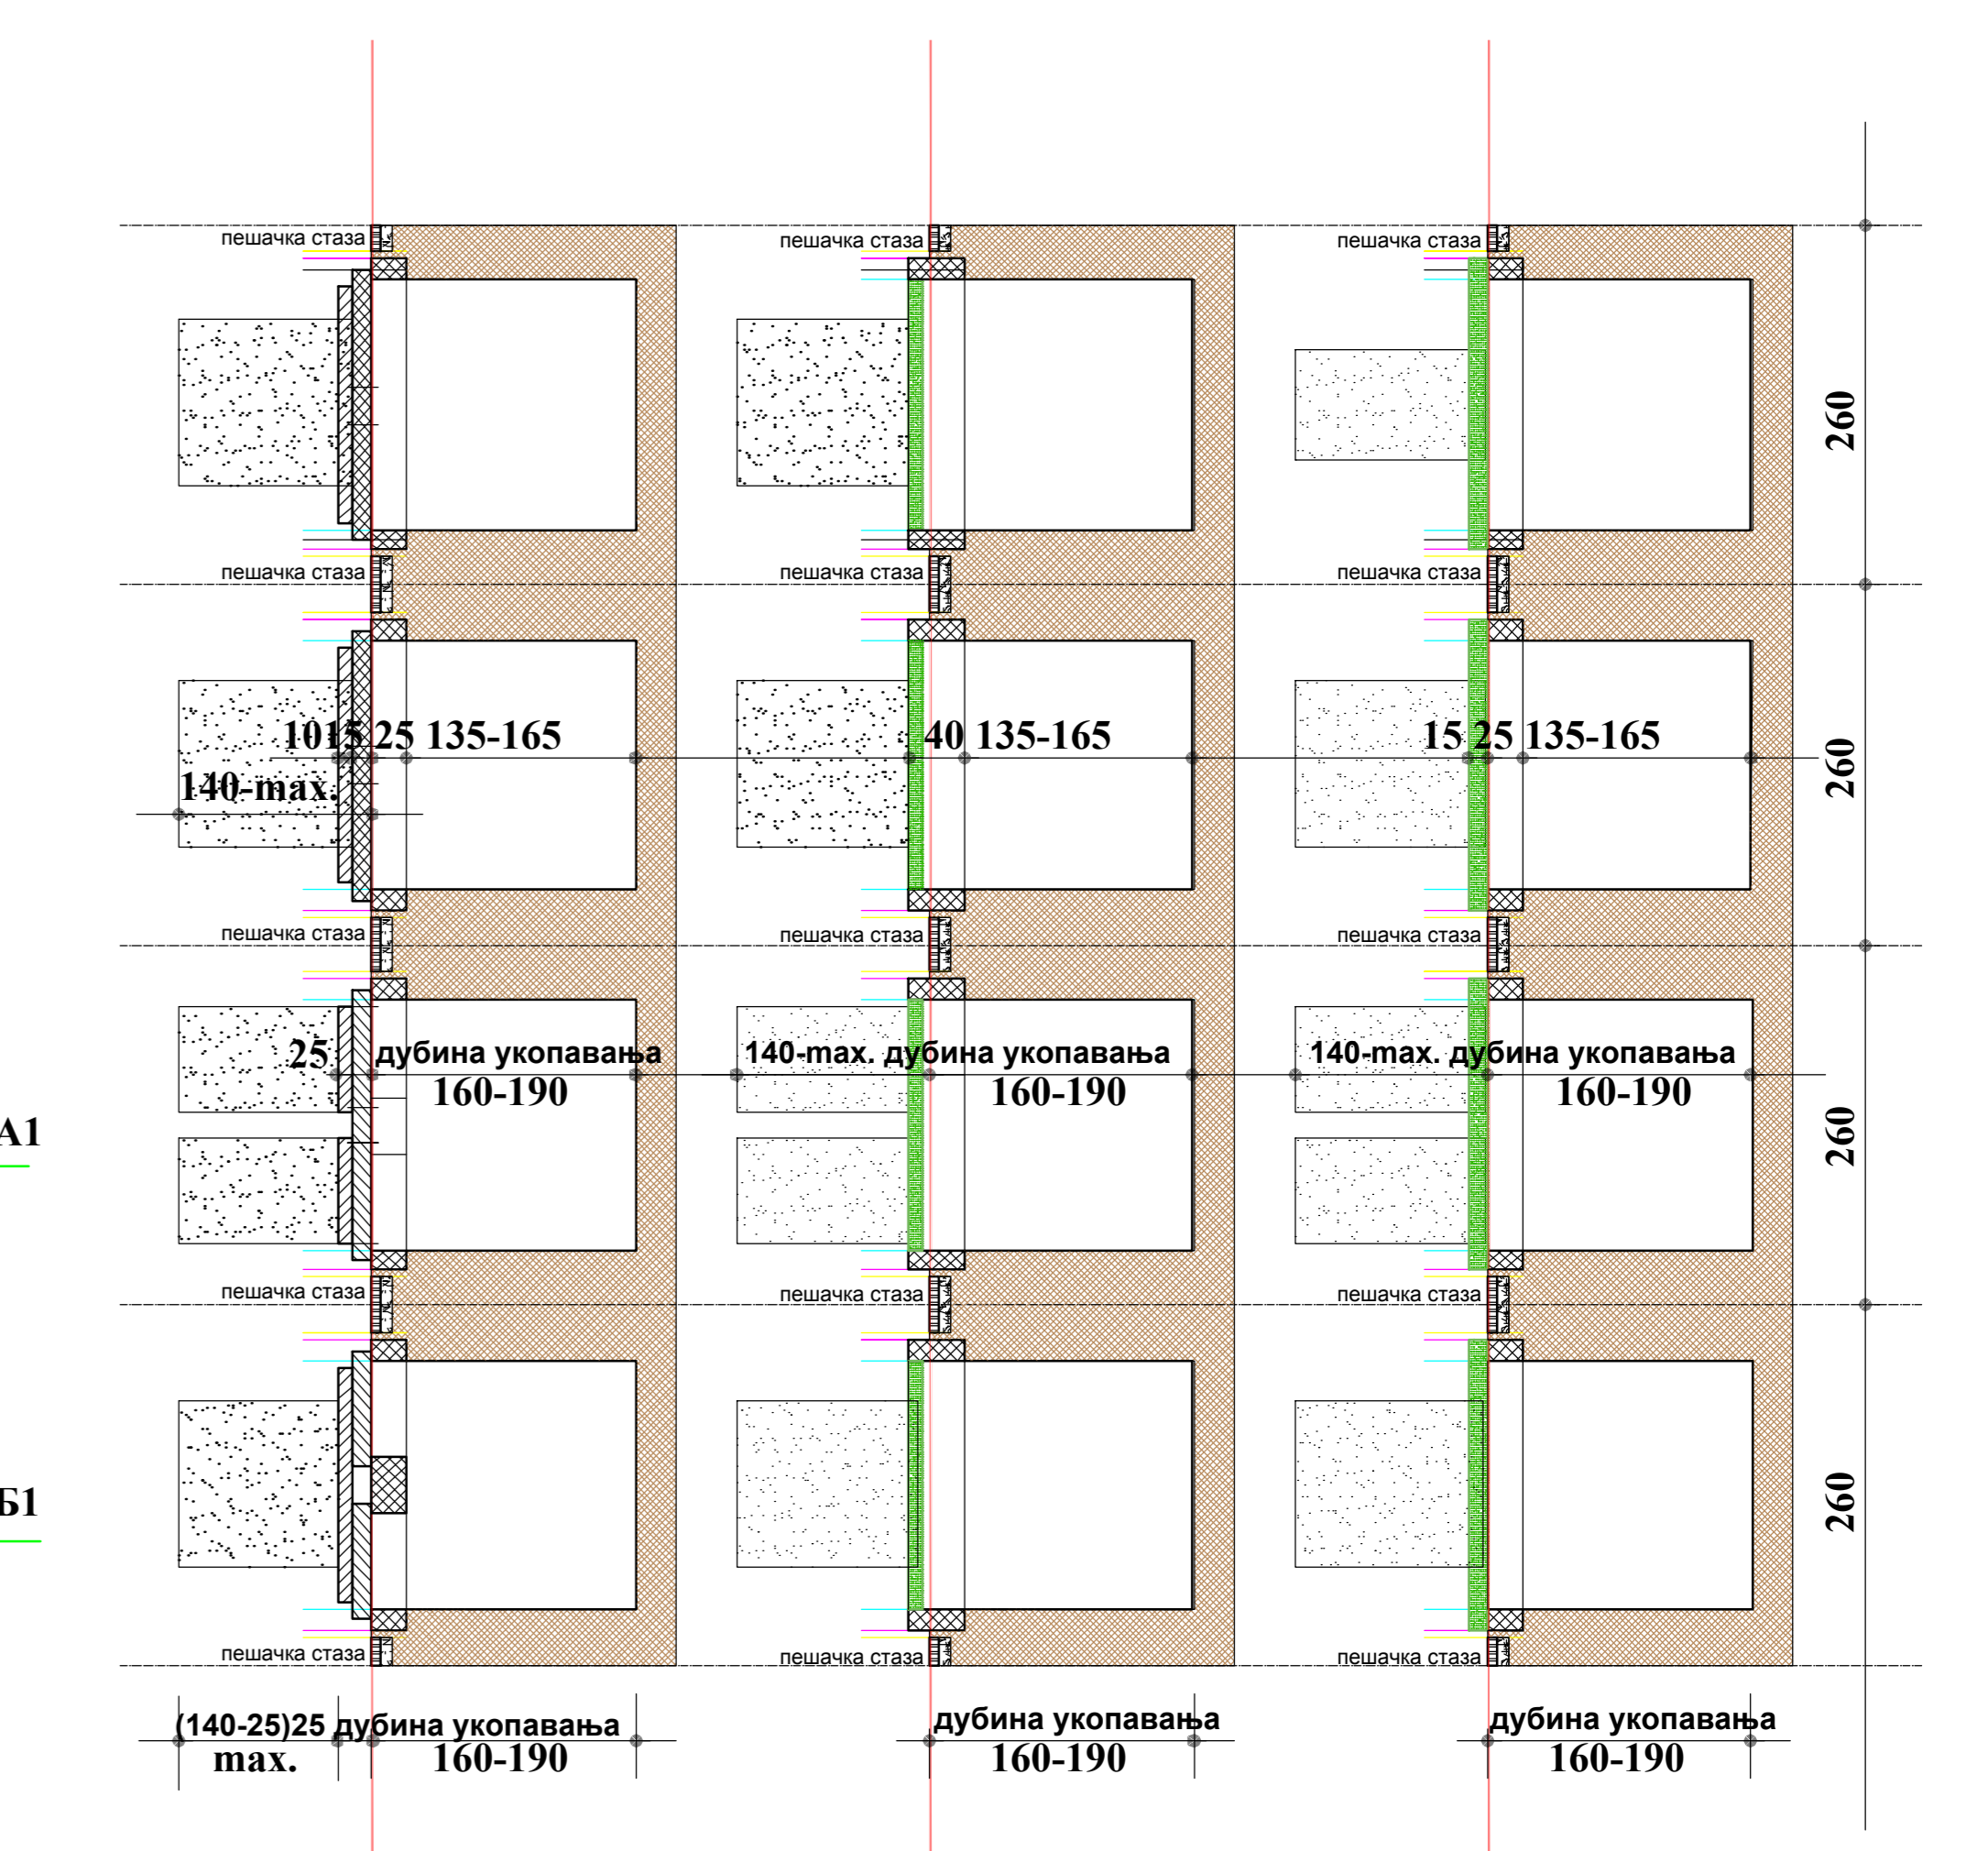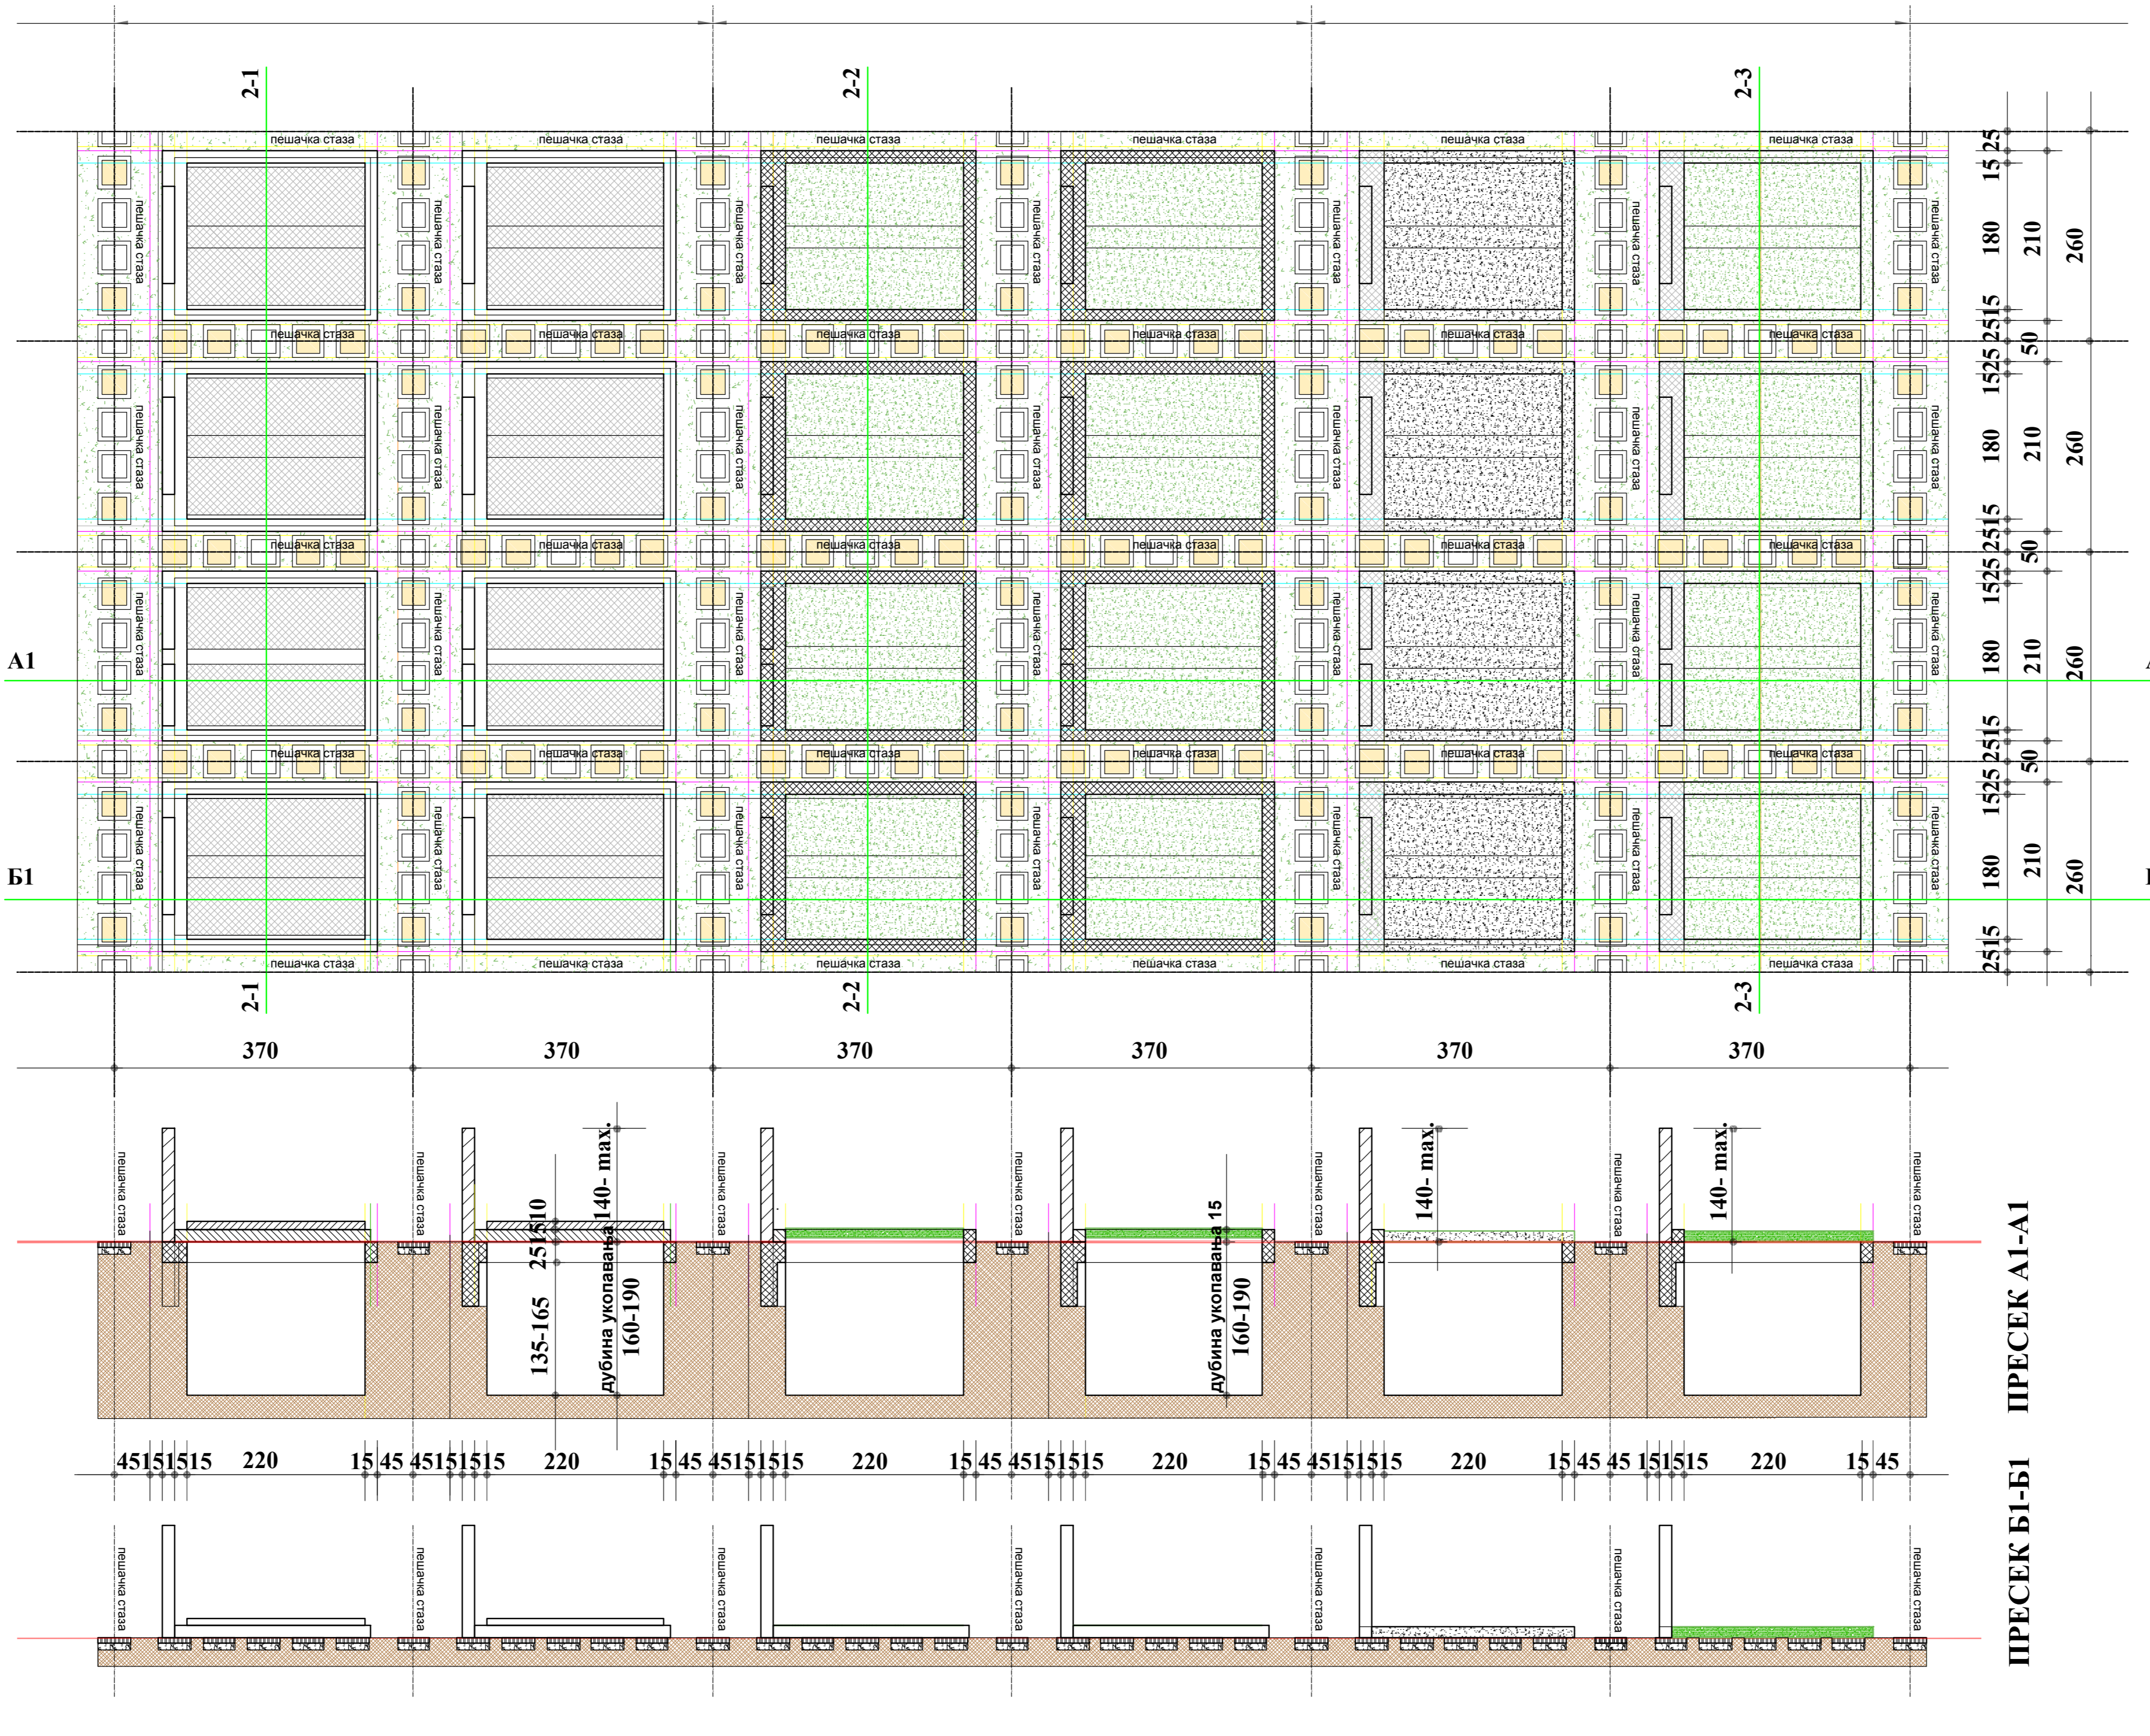

БРОЈ ГРОБНИХ МЕСТА И ОСОБА ЗА САХРАЊИВАЊЕ		
БРОЈ ГРОБНЕ ПАРЦЕЛЕ	БРОЈ ГРОБ.МЕСТА	БРОЈ ОСОБА
гробна парцела бр. 1	33	66
гробна парцела бр. 2	43	86
гробна парцела бр. 3	35	70
гробна парцела бр. 4	59	118
гробна парцела бр. 5	31	62
гробна парцела бр. 6	81	162
гробна парцела бр. 7	47	94
гробна парцела бр. 8	88	176
гробна парцела бр. 9	57	114
гробна парцела бр. 10	32	64
гробна парцела бр. 11	34	68
гробна парцела бр. 12	31	62
гробна парцела бр. 13	34	68
гробна парцела бр. 14	34	68
гробна парцела бр. 15	34	68
гробна парцела бр. 16	26	52
гробна парцела бр. 17	37	74
гробна парцела бр. 18	17	34
гробна парцела бр. 19	71	142
УКУПНО:	824	1.648

ПРЕСЕК А1-А1      ПРЕСЕК Б1-Б1

Извор: План детаљне регулације "Ново гробље" у Шању

Назив инвеститора: **ОПШТИНСКА УПРАВА ОПШТИНЕ ЛЕБАНЕ**  
ул. Црне Душане бр. 116  
ЛЕБАНЕ

Пројектант идејног решења: **"АРХИПЛАН" Д.О.О.**  
ул. Кнеза Михаила бр. 66  
АРАНЂЕЛОВАЦ

Ознака врсте техн документације: **ИДР**

Ознака и назив дела пројекта: **1 - пројекат архитектуре**

Назив пројекта: **ИДЕЈНО РЕШЕЊЕ уређења проширења гробља у градском насељу Лебана**

Бр.тех.док.: **661/22-001**      Бр.дела прој.: **661.1/22-001**

Категорија објекта: /      Класиф. ознака објекта: /      печат: /


Назив графичког прилога: /      Величина: **1:500**      Граф.прилог број: **1.7.3**

Назив графичког прилога: **Модул за сахрањивање двојна гробна места у класичном (земљаном) укупу**      Датум: **децембар, 2022.год.**


Сарадник: **Миа Срђевић, дипл.инж.арх.**

Одговорни пројектант: **Драгана Бига, дипл.инж.арх. (ИКС 300 1981 03)**



ПРЕСЕК 2-1, 2-2, 2-3

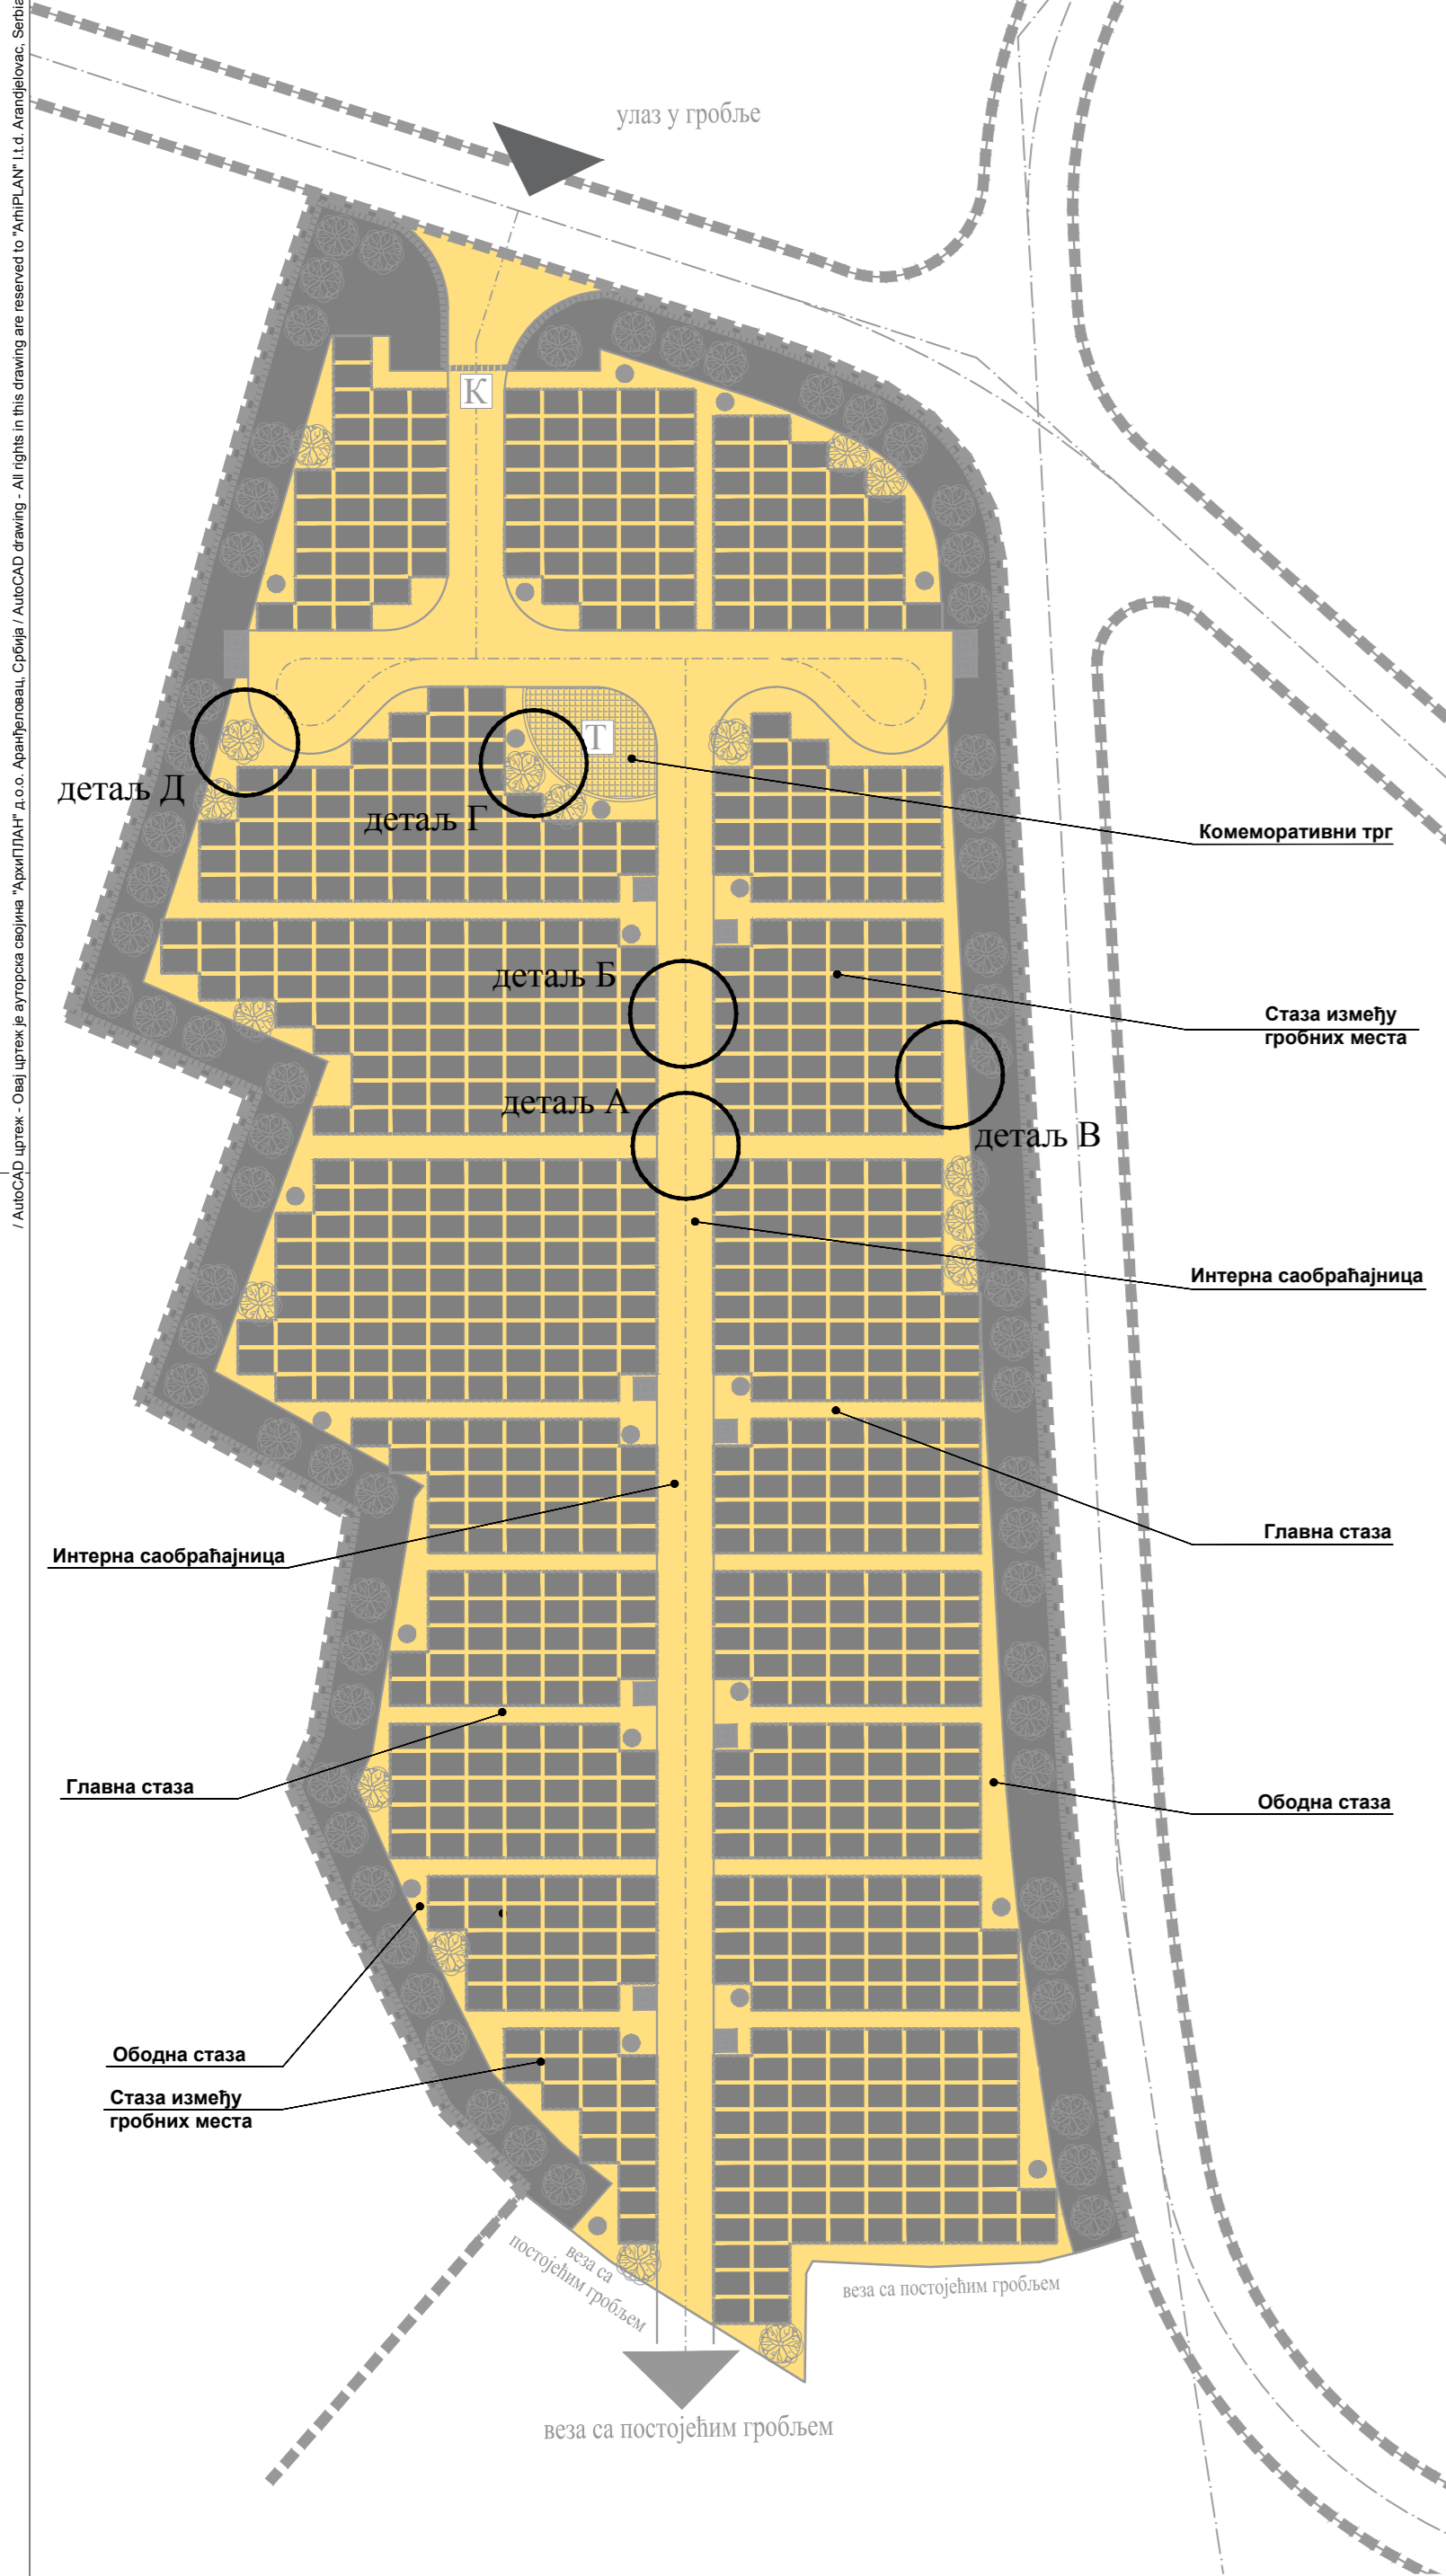


**Детаљ А: Поплочавање интерне саобраћајнице и главне стазе**

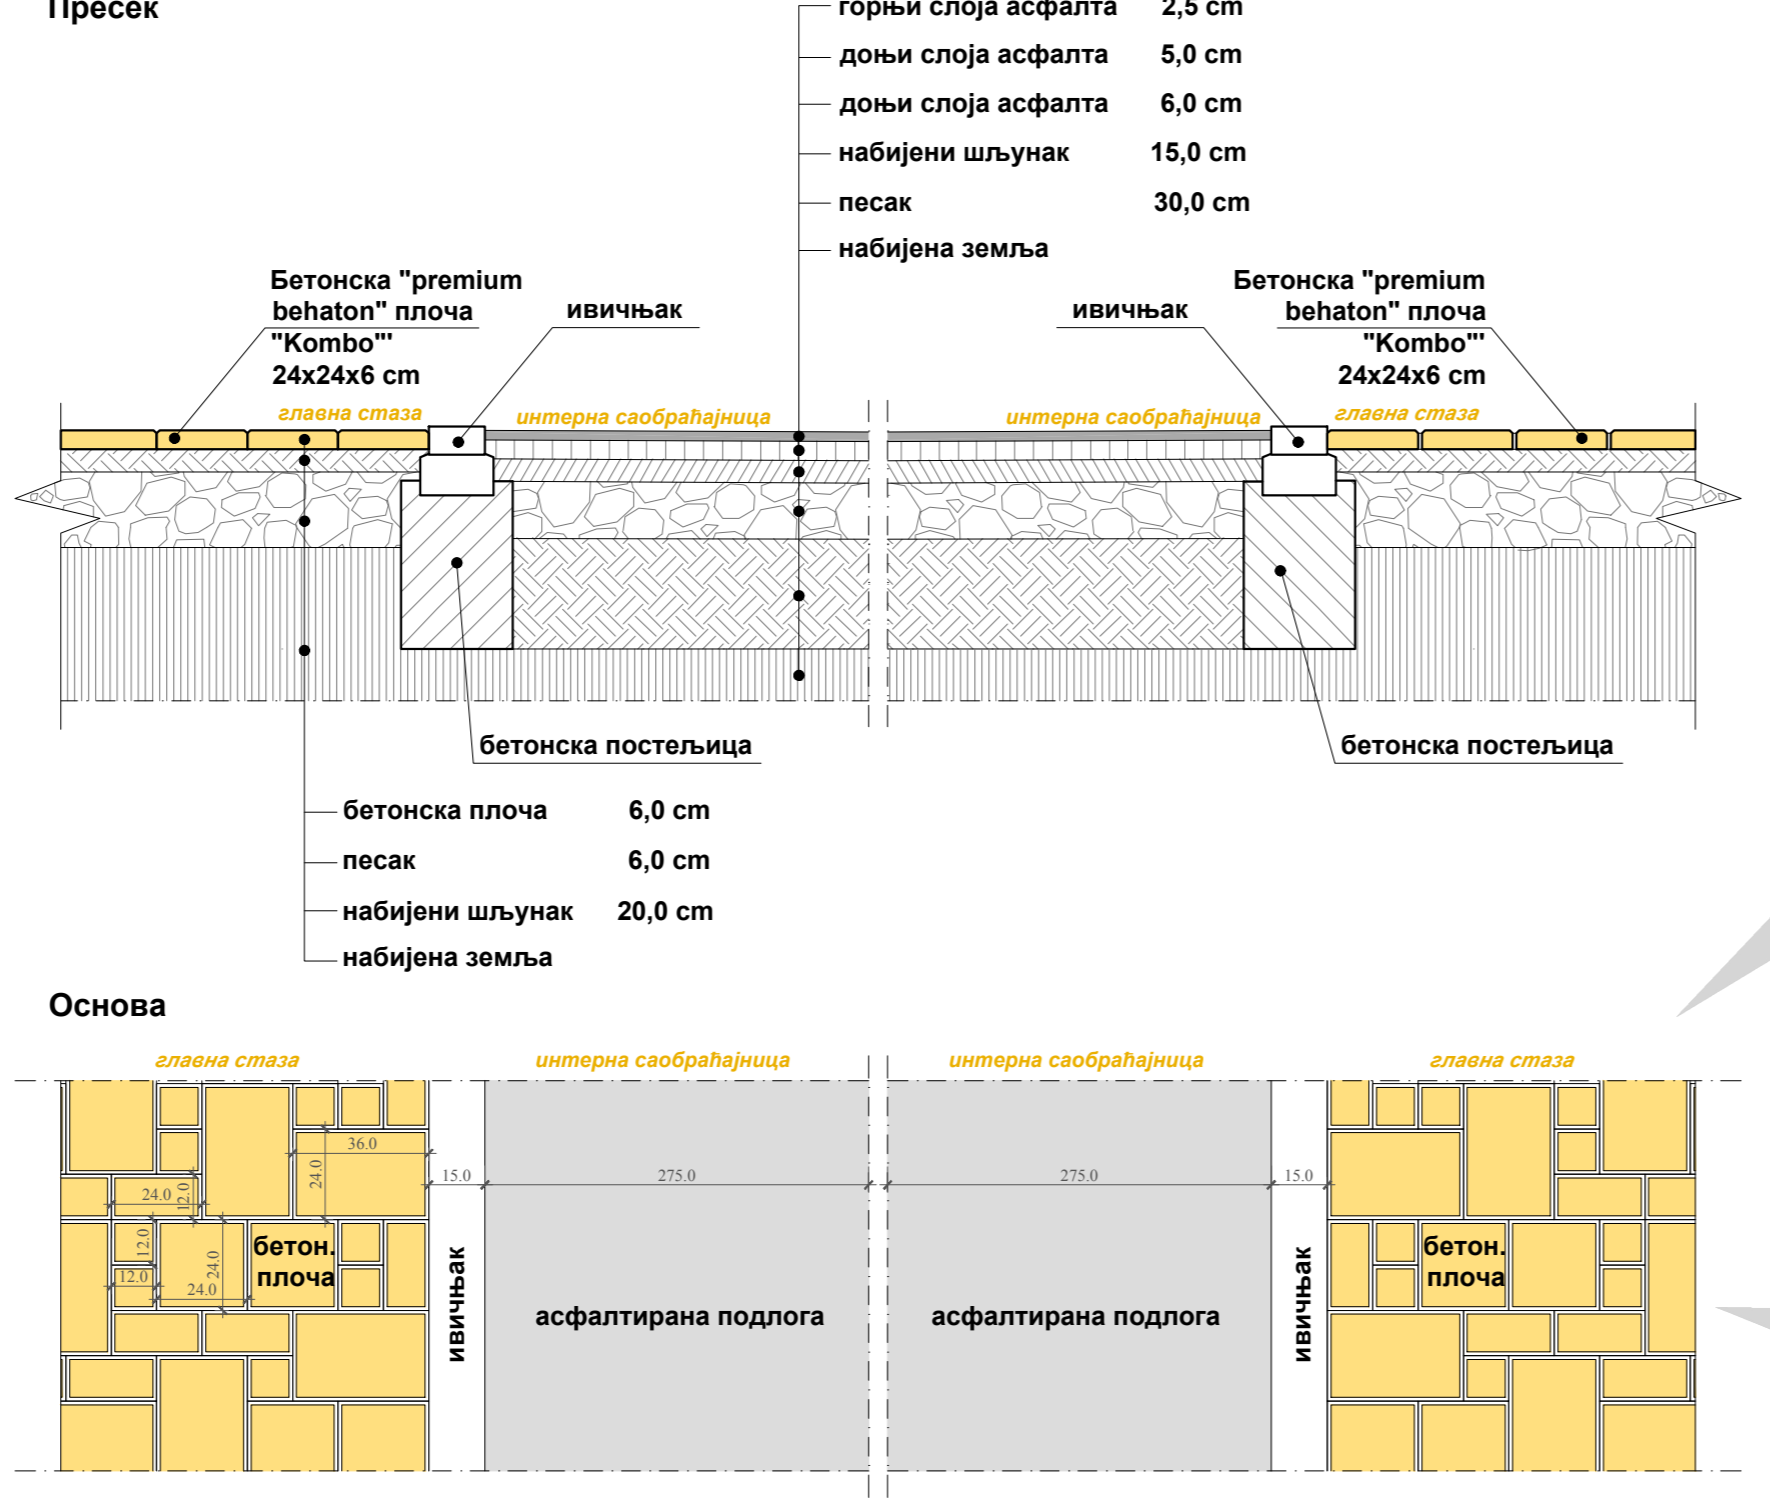


**Детаљ В: Поплочавање ободне стазе**

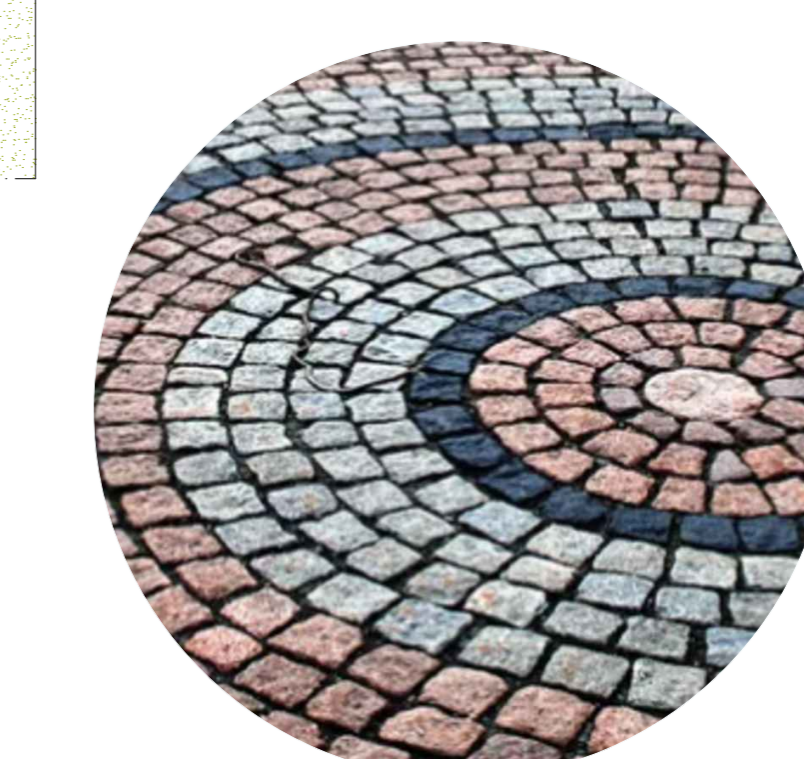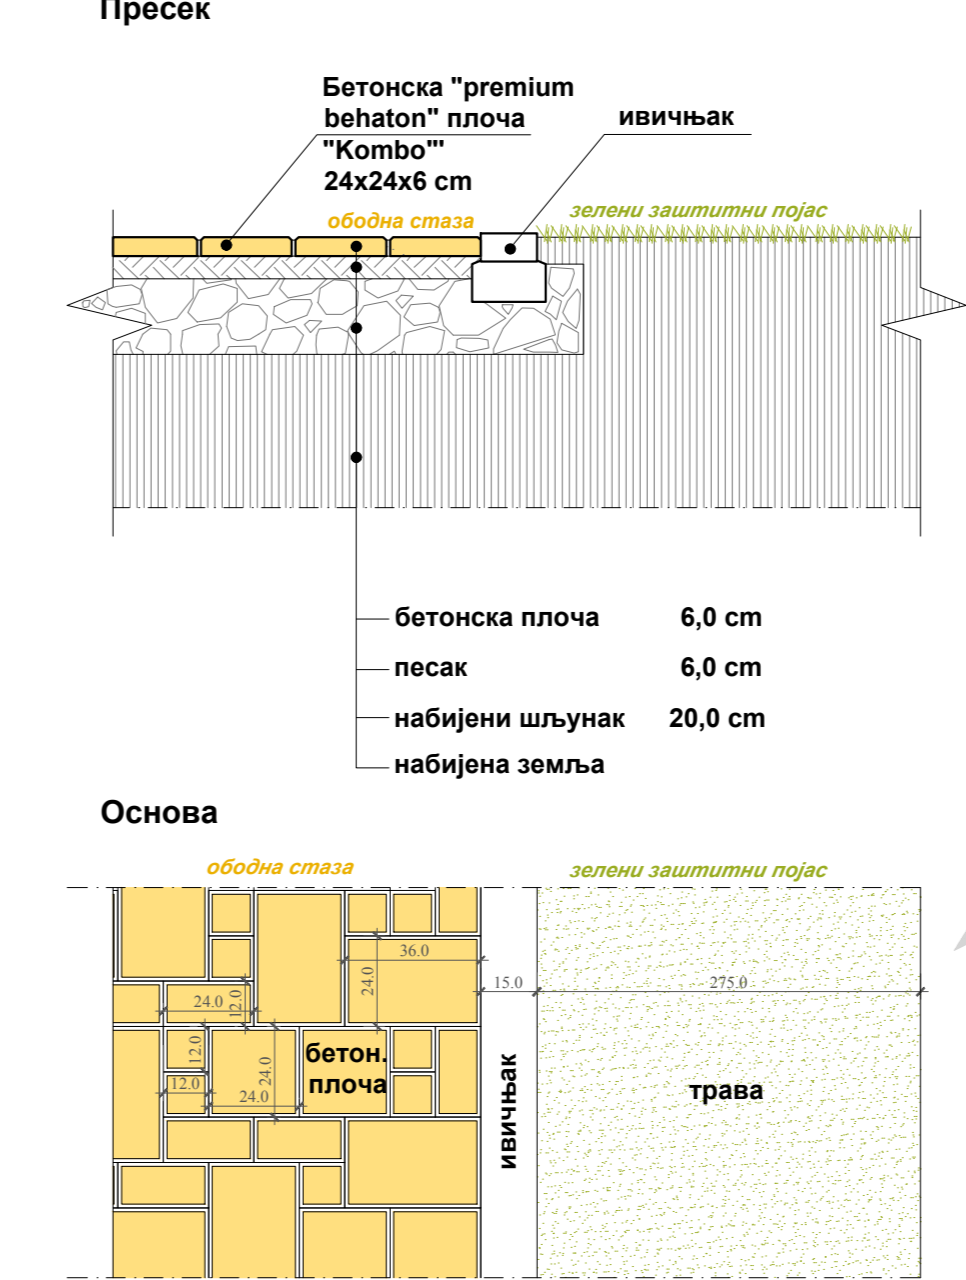

**Детаљ Г: Поплочавање комеморативног трга**

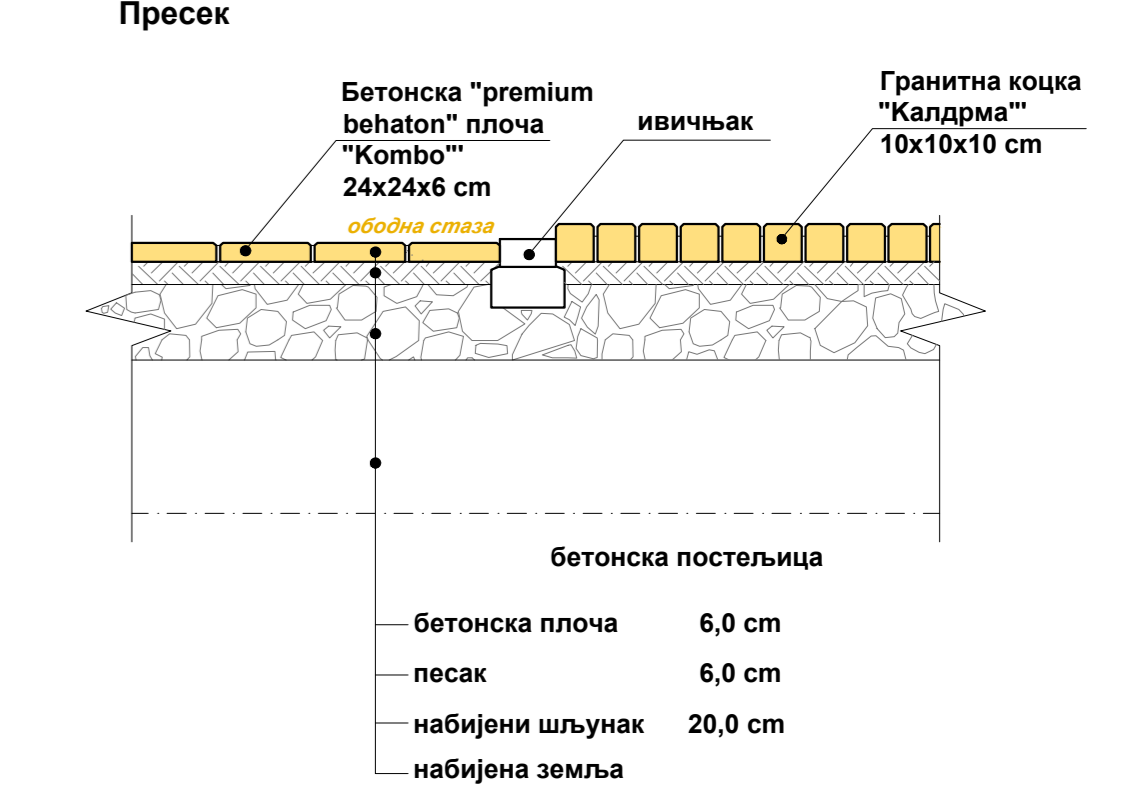


**Детаљ Б: Поплочавање интерне саобраћајнице и стазе између гробних места**

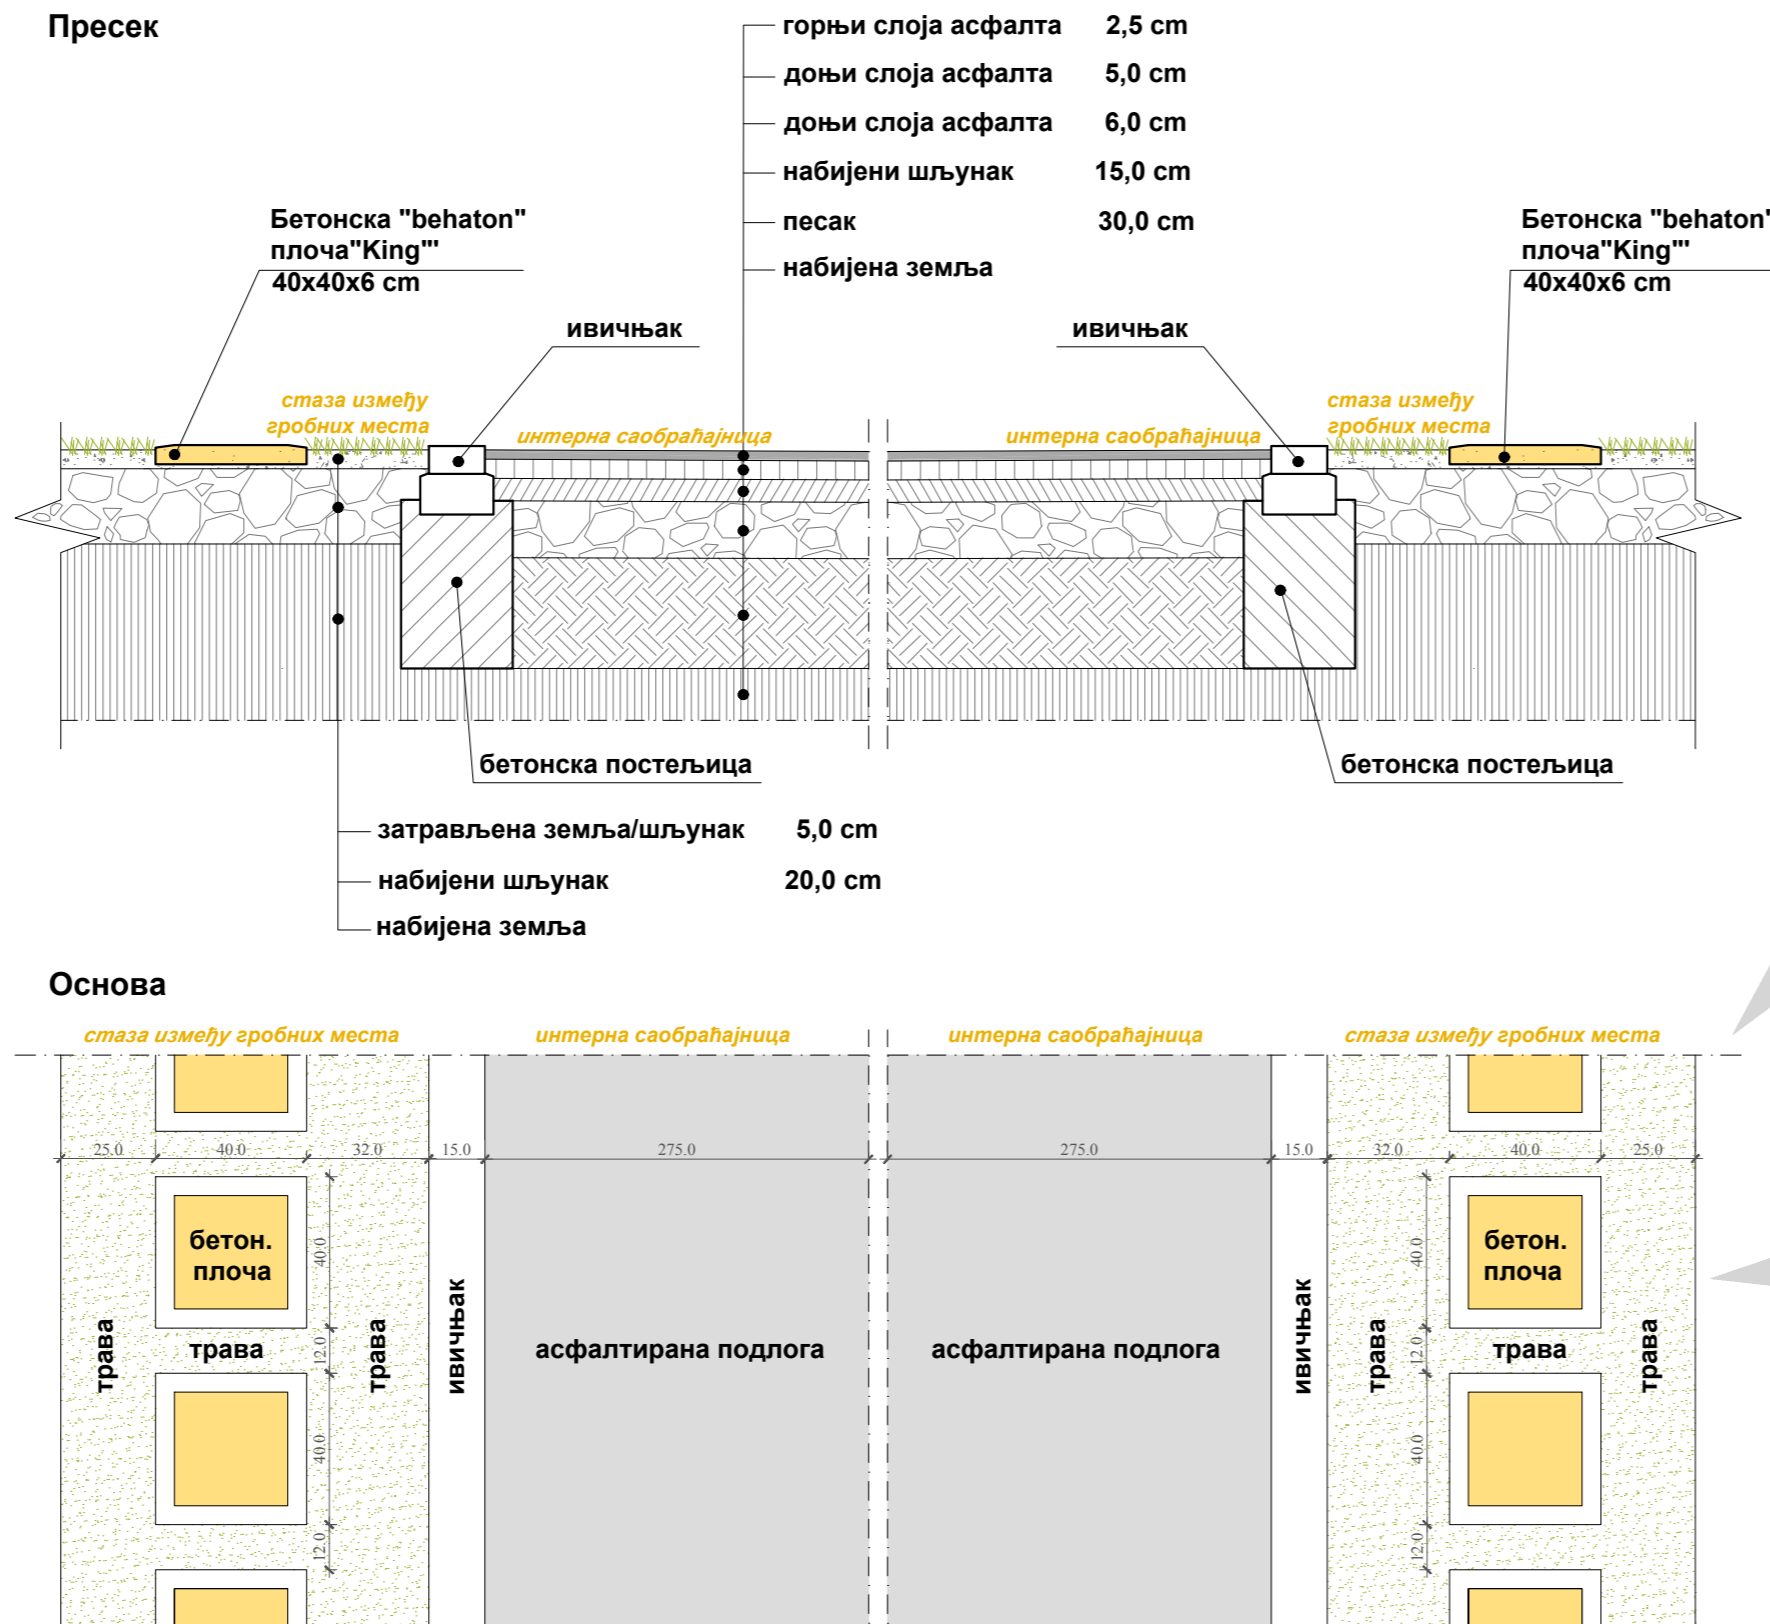




**Детаљ Д: Поплочавање око дрвета и постављање прстена око дрвета**



Назив инвеститора:		ОПШТИНСКА УПРАВА ОПШТИНЕ ЛЕБАНЕ ул. Цера Душана бр. 116 ЛЕБАНЕ	
Пројектант идејног решења:		"АРХИПЛАН" Д.О.О. ул. Кнеза Михаила бр 66 АРАНЂЕЛОВАЦ	
Ознака врсте техн документације:	Ознака и назив дела пројекта:	Назив пројекта:	ИДЕЈНО РЕШЕЊЕ уређења проширења гробља у градском насељу Лебана
ИДР	1 - пројекат архитектуре		
Бр.тех.док.:	Бр.дела прој.:	Класиф.ознака објекта:	печат:
661/22-001	661.1/22-001	/	
Назив графичког прилога:		Размера: 1:500	Граф.прилог број: 1.7.4
Сарадник: Маја Срњнковић, дипл.инж.арх.		Датум: децембар, 2022.год.	
Одговорни пројектант: Драгана Бига, дипл.инж.арх. (ИКС 300 1981 03)			

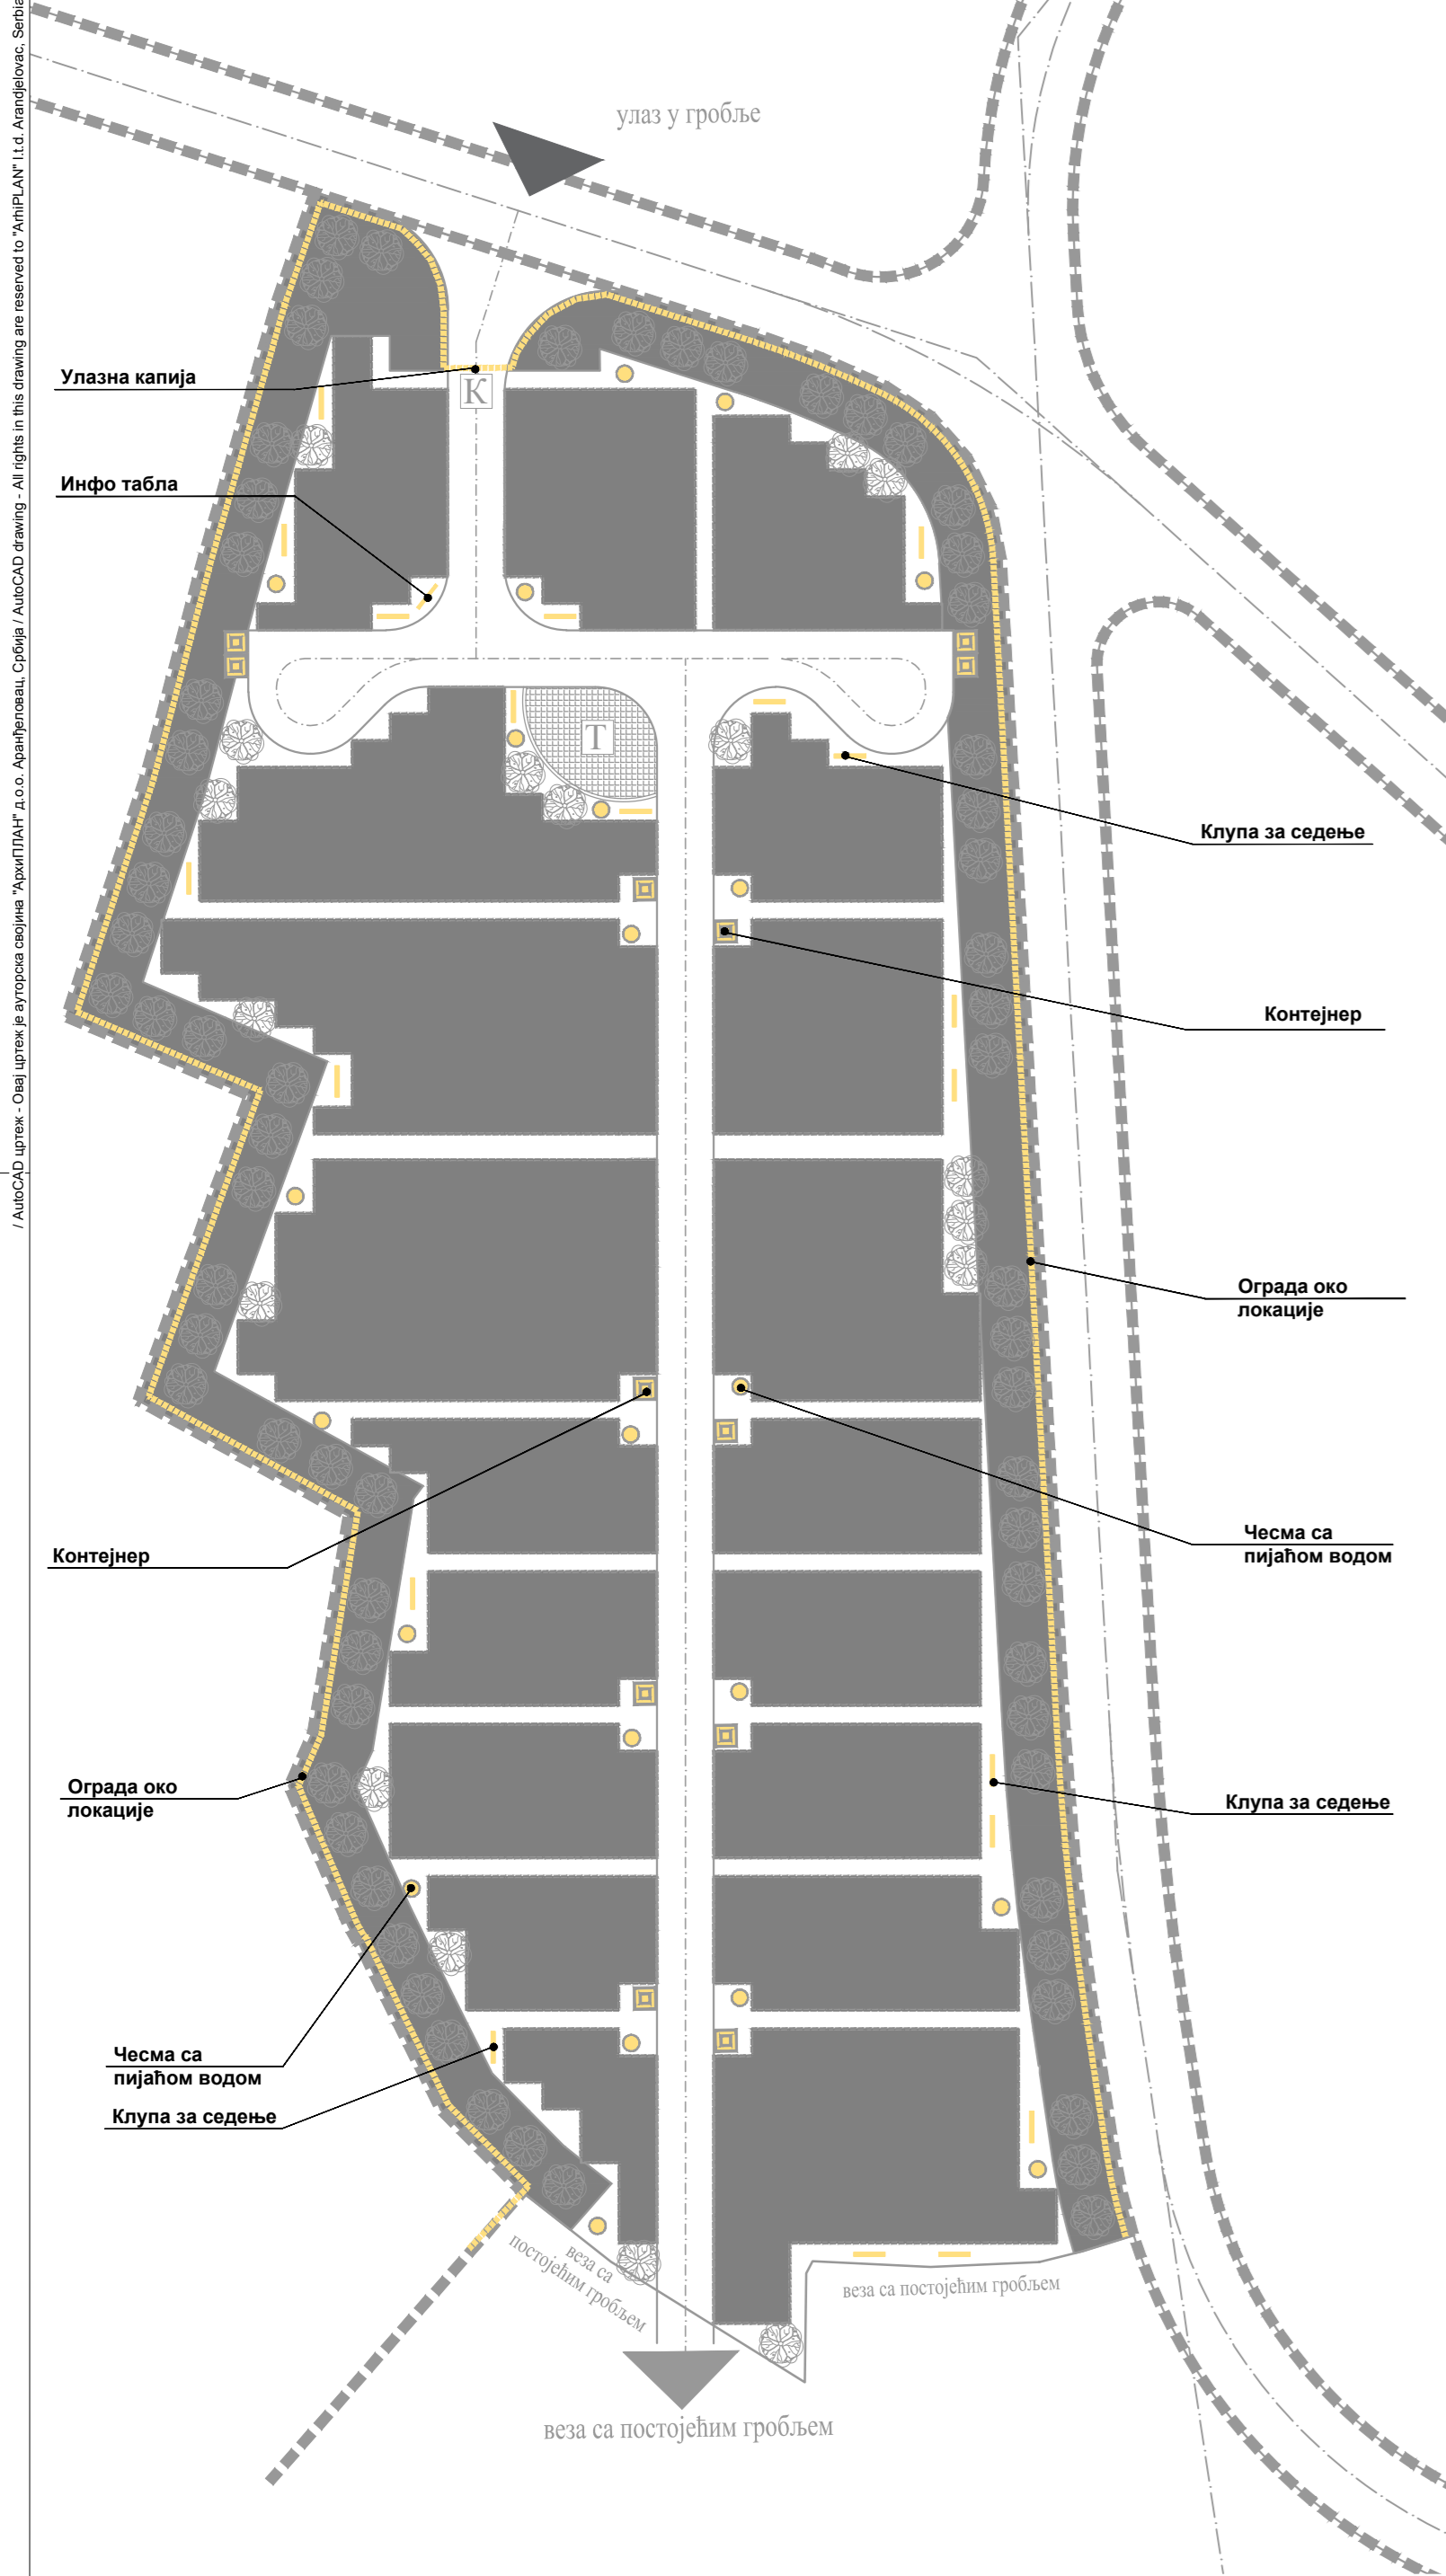

**Детаљ клупе за седење**

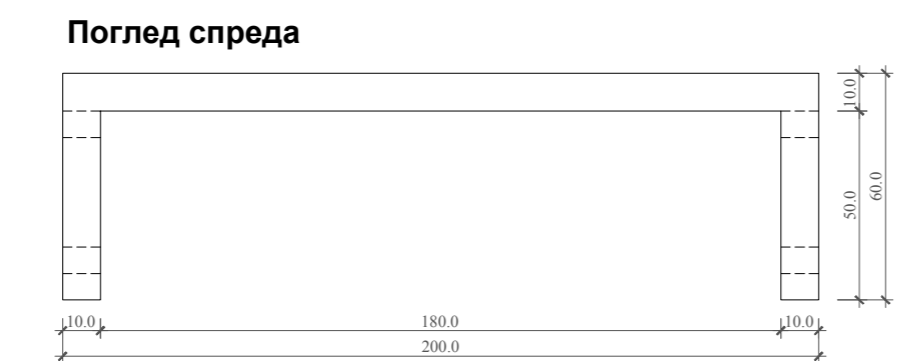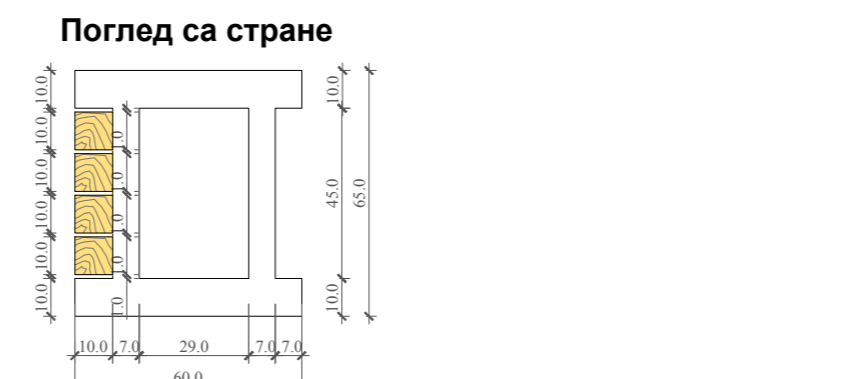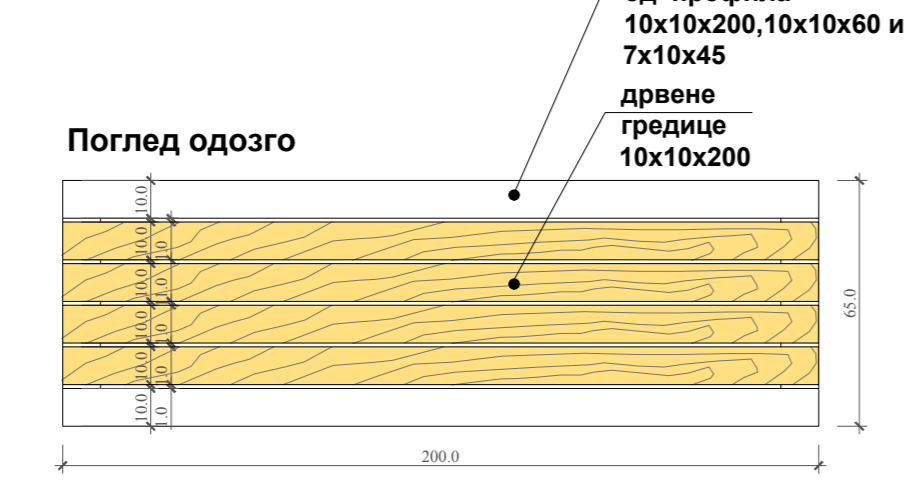

**Детаљ стубне светиљке**

тип: SEKTOR 2500 /BEPPE 400  
црна парковска стубна лампа  
1xЕ27 power LED30W 4000К




**Детаљ чесме за пијаћу воду**




**Материјализација:**  
корито и стуб - брушени камен  
чесма - челик

**Детаљ канте за отпатке**

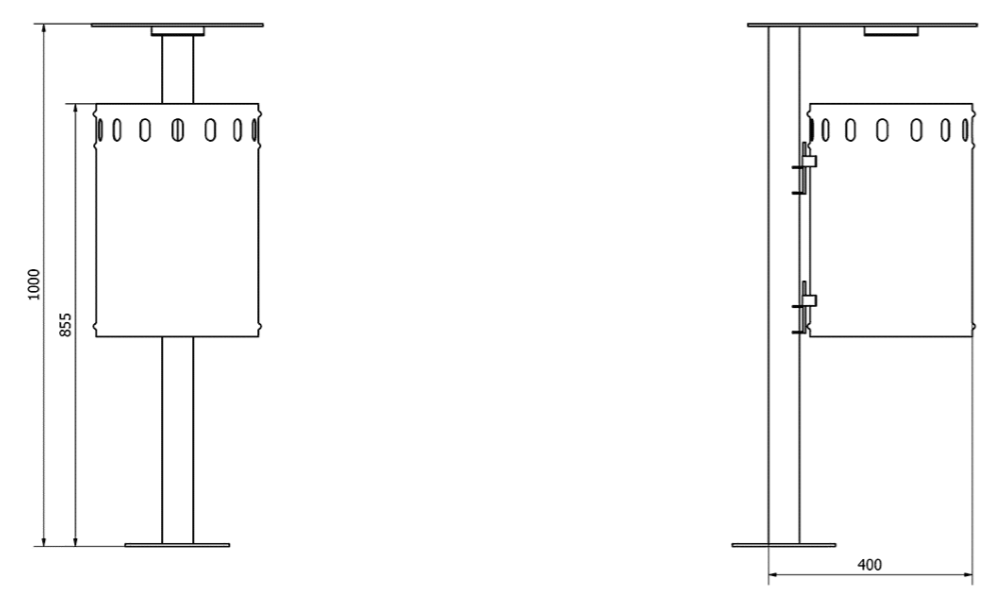

**Материјализација:**  
стуб - профил од кованог гвожђа  
корпа и поклопац- лим

**Детаљ инфо табле**

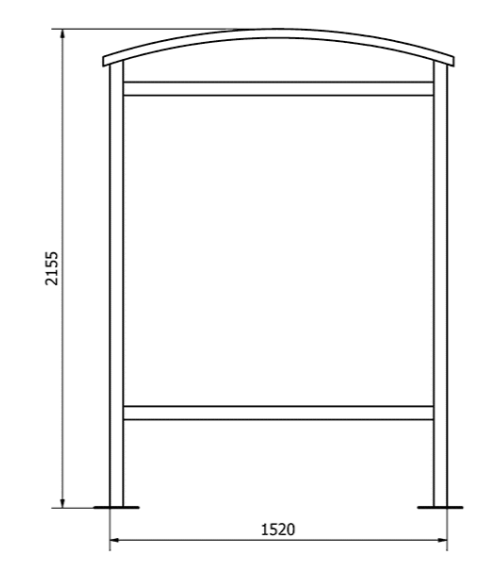


**Материјализација:**  
стубови - профили од кованог гвожђа  
табла - лим

**Детаљ контејнера**


тип: WEBER пластични контејнер 1,1m<sup>3</sup>

Mobile Waste Containers from Weber  
Dimensions of the 1100 Litre Roll Top - Lid in Lid  
Sizes and Measures

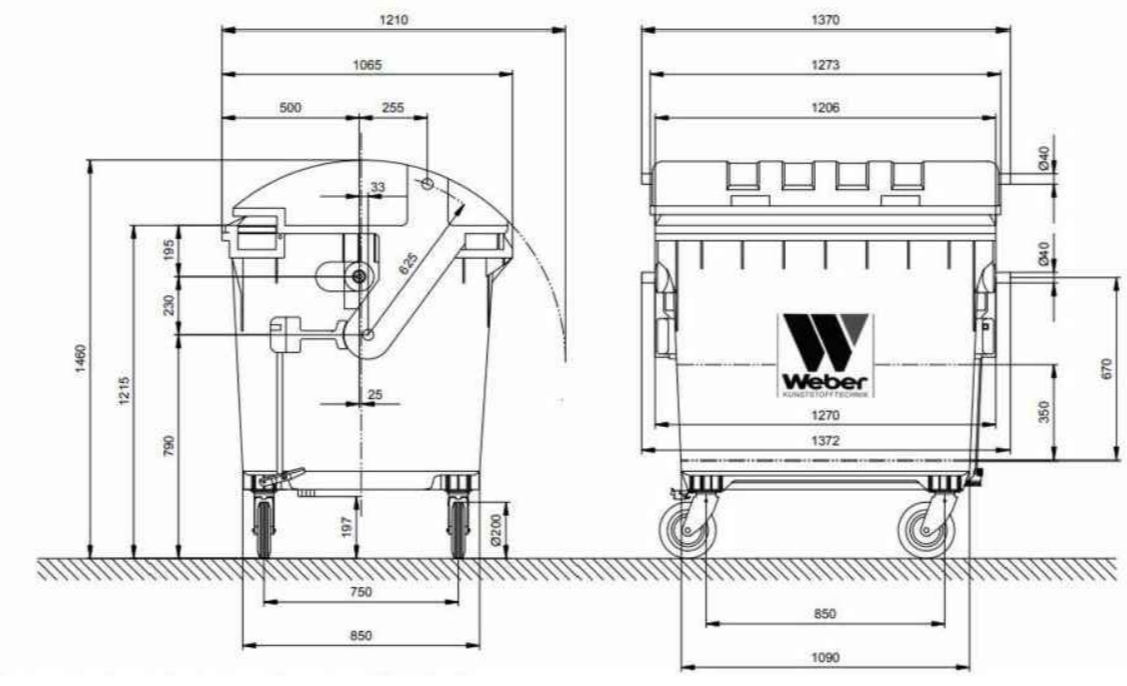


**Улазна капија у комплекс проширења гробља**

Изглед са стране

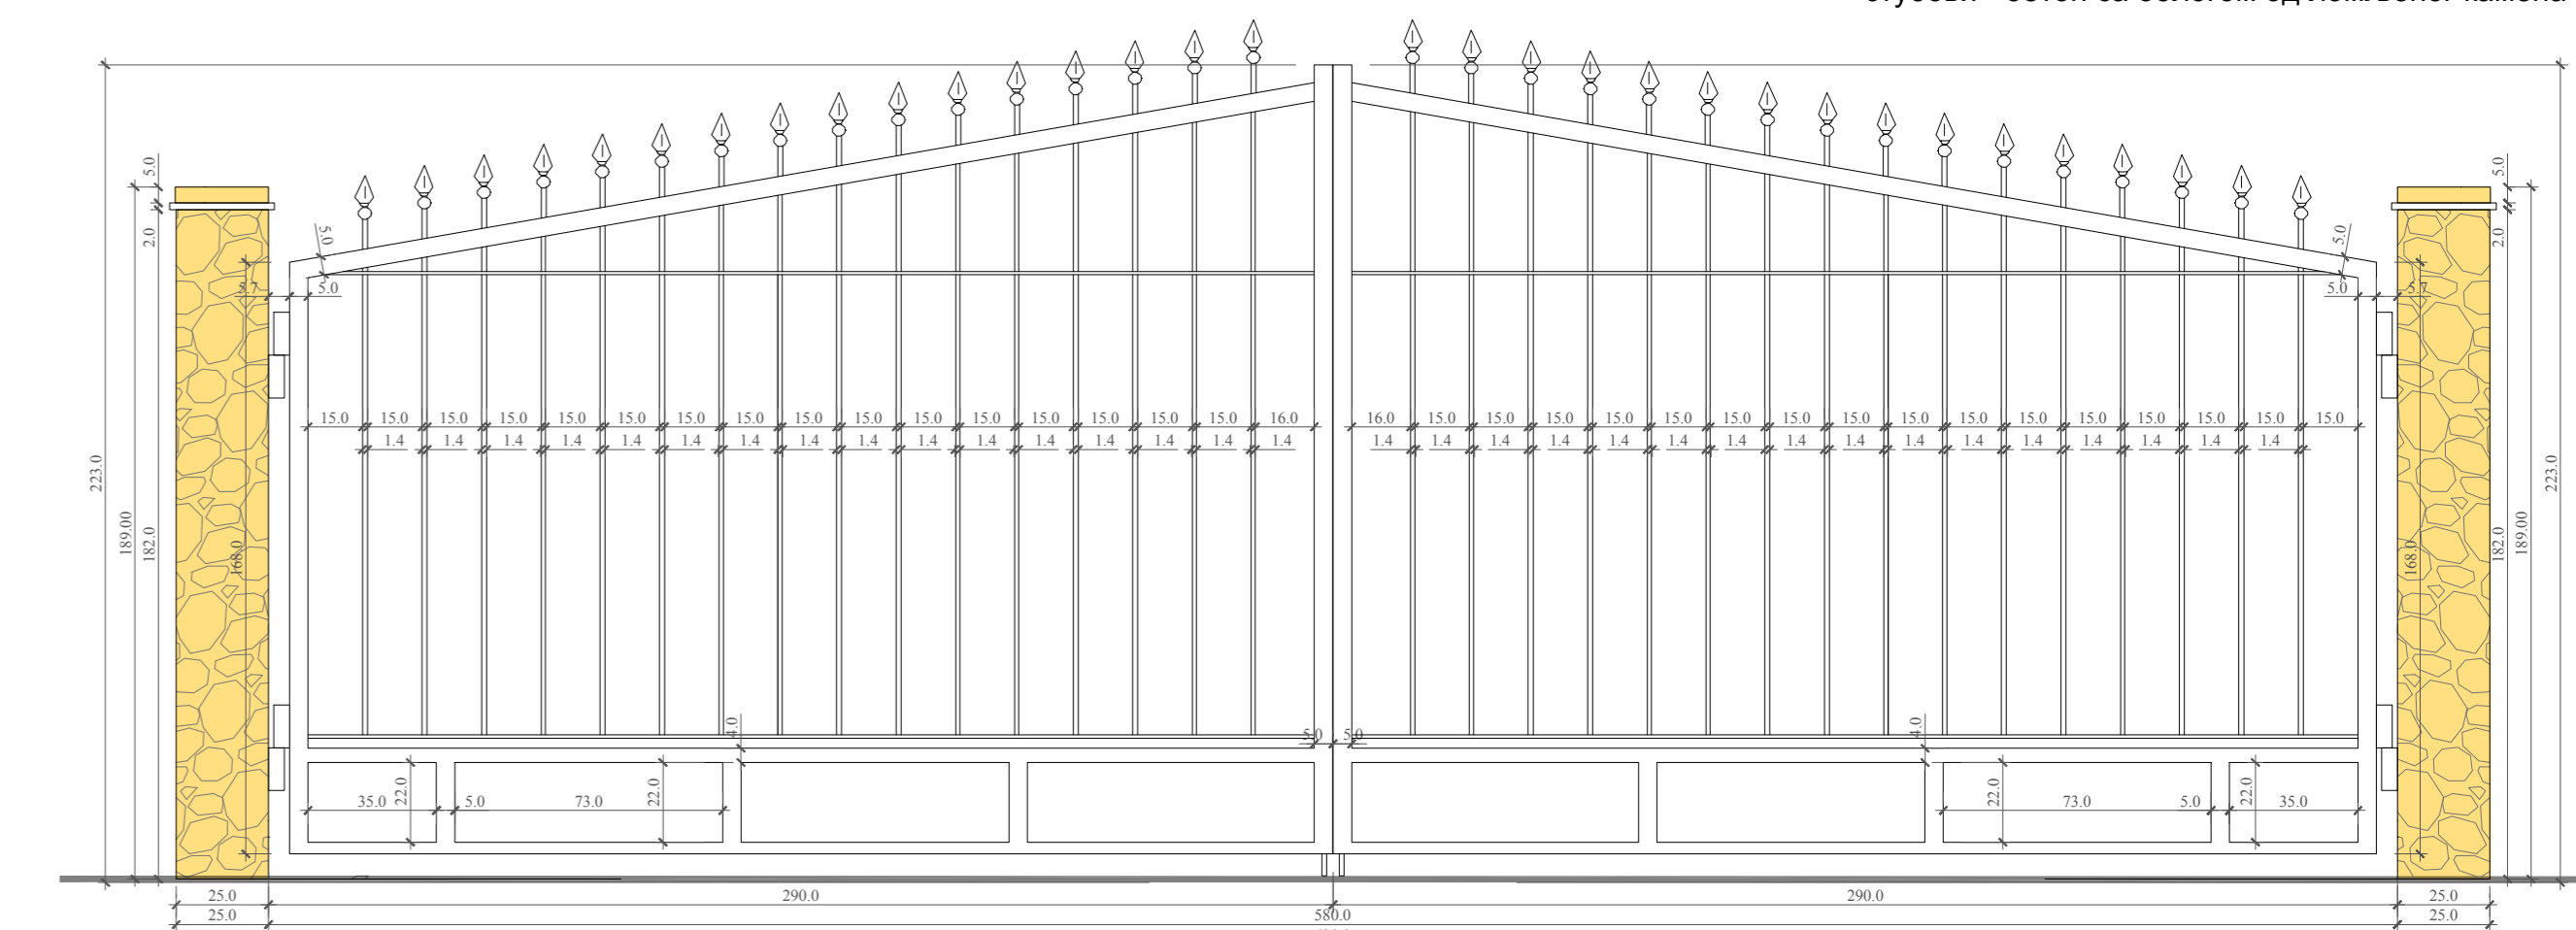


**Изглед одозго**

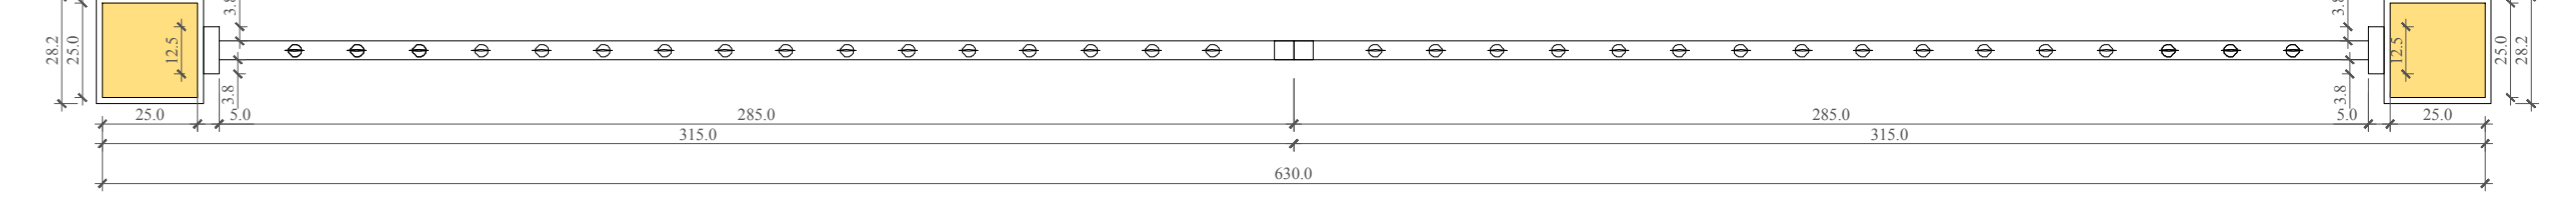


**Ограда око комплекса проширења гробља**

Изглед са стране

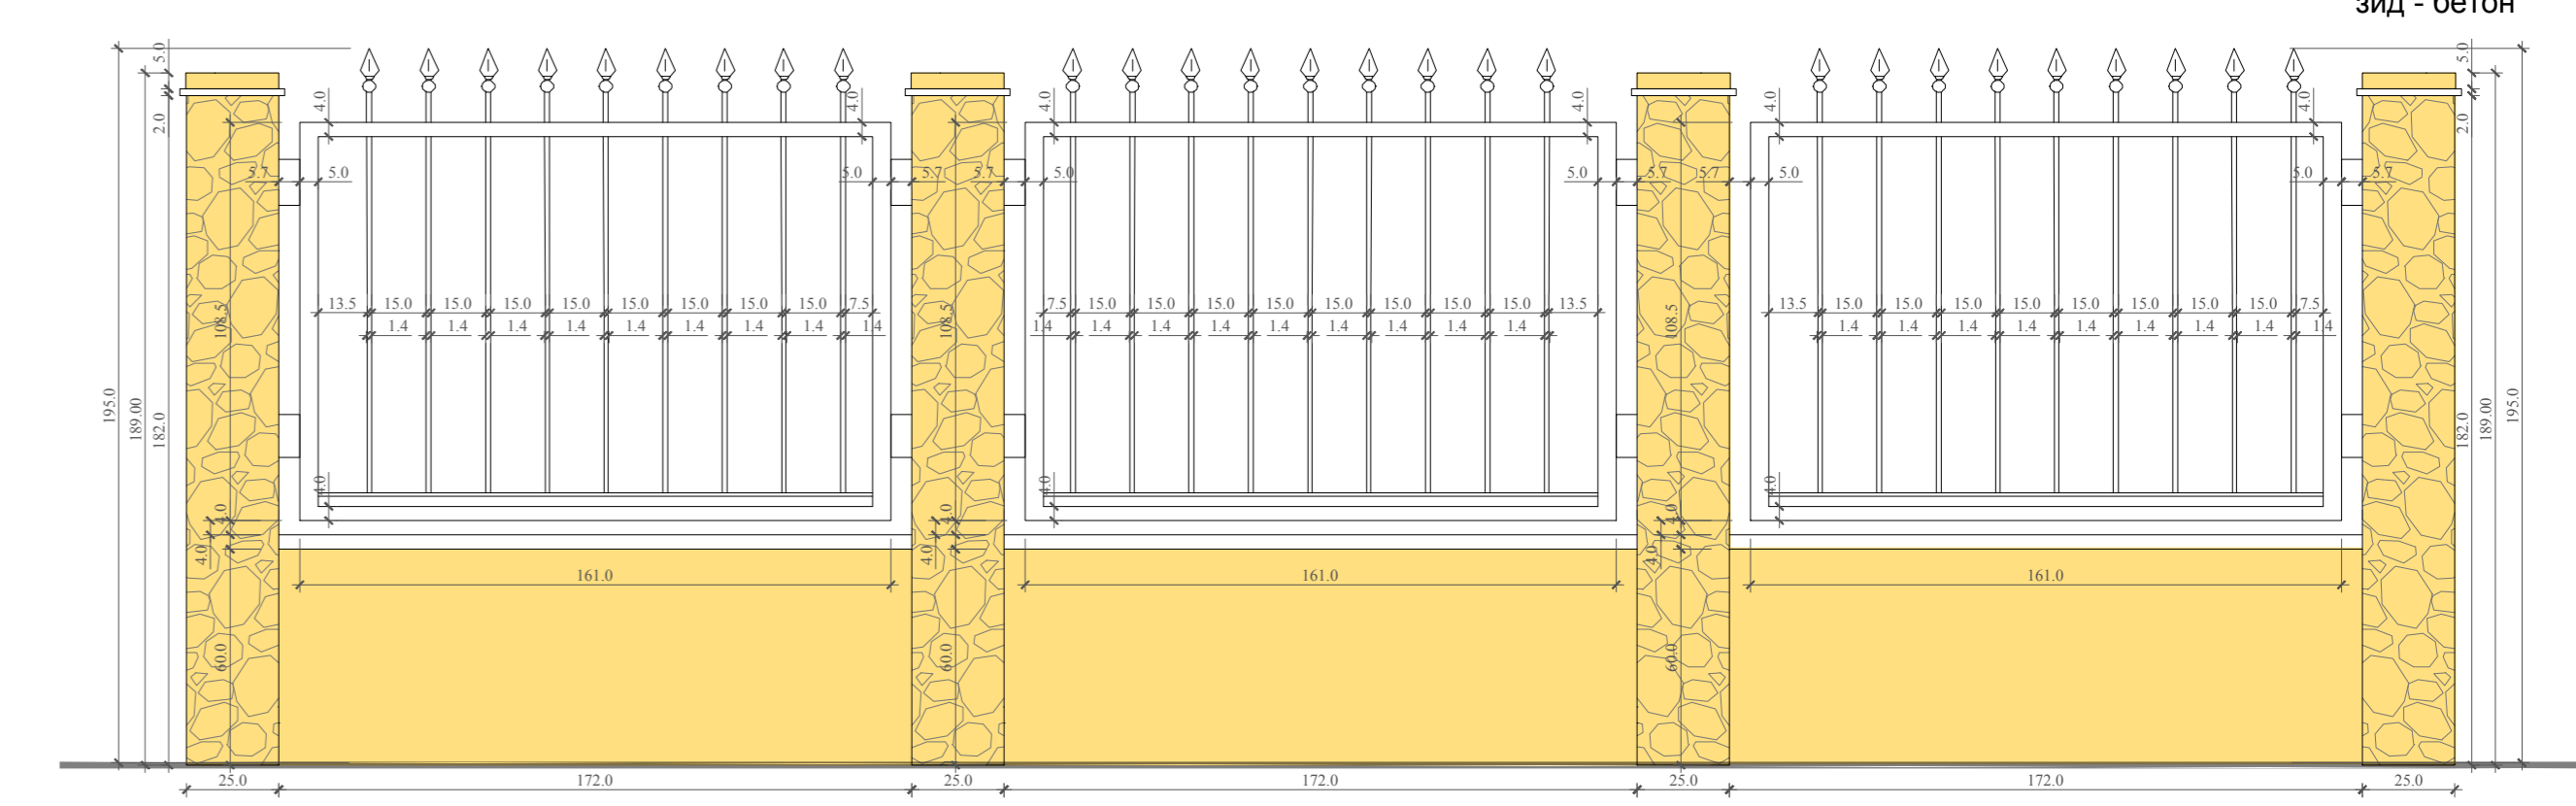

**Изглед одозго**

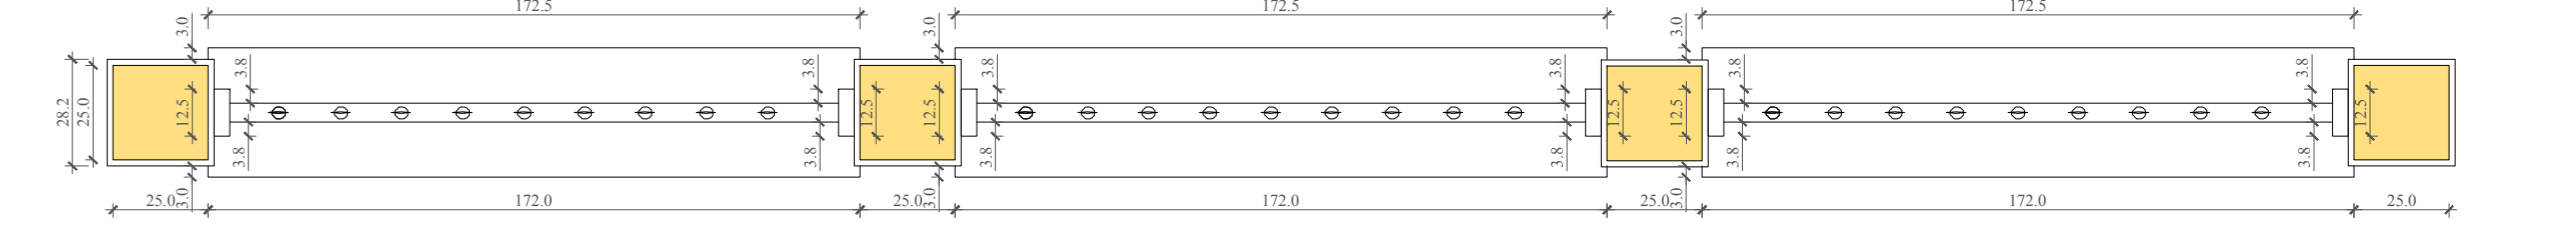

**Материјализација:**  
ограда - шипке и профили од кованог гвожђа  
стубови - бетон са облогом од помљеног камена  
зид - бетон



Назив инвеститора: <b>ОПШТИНСКА УПРАВА ОПШТИНЕ ЛЕБАНЕ</b> ул. Царе Душане бр. 116 ЛЕБАНЕ		
Пројектант идејног решења: <b>"АРХИПЛАН" Д.О.О.</b> ул. Кнеза Михаила бр 66 АРАНЂЕЛОВАЦ		
Ознака врсте техн документације: <b>ИДР</b>	Ознака и назив дела пројекта: <b>1 - пројекат архитектуре</b>	Назив пројекта: <b>ИДЕЈНО РЕШЕЊЕ уређења проширења гробља у градском насељу Лебане</b>
Бр.тех.док.: <b>661/22-001</b>	Бр.дела прој.: <b>661.1/22-001</b>	Класиф.ознака објекта: / /
Назив објекта:	Размера: <b>1:500</b>	Граф.дрллог број: <b>1.7.5</b>
Назив графичког прилога:	Сваданин: <b>Маја Срећковић, дипл.инж.арх.</b>	Датум: <b>децембар, 2022.год.</b>
Урбани мобилијар и ограђивање локације	Одговорни пројектант: <b>Драгана Бига, дипл.инж.арх. (ИКС 300 1981 03)</b>	