
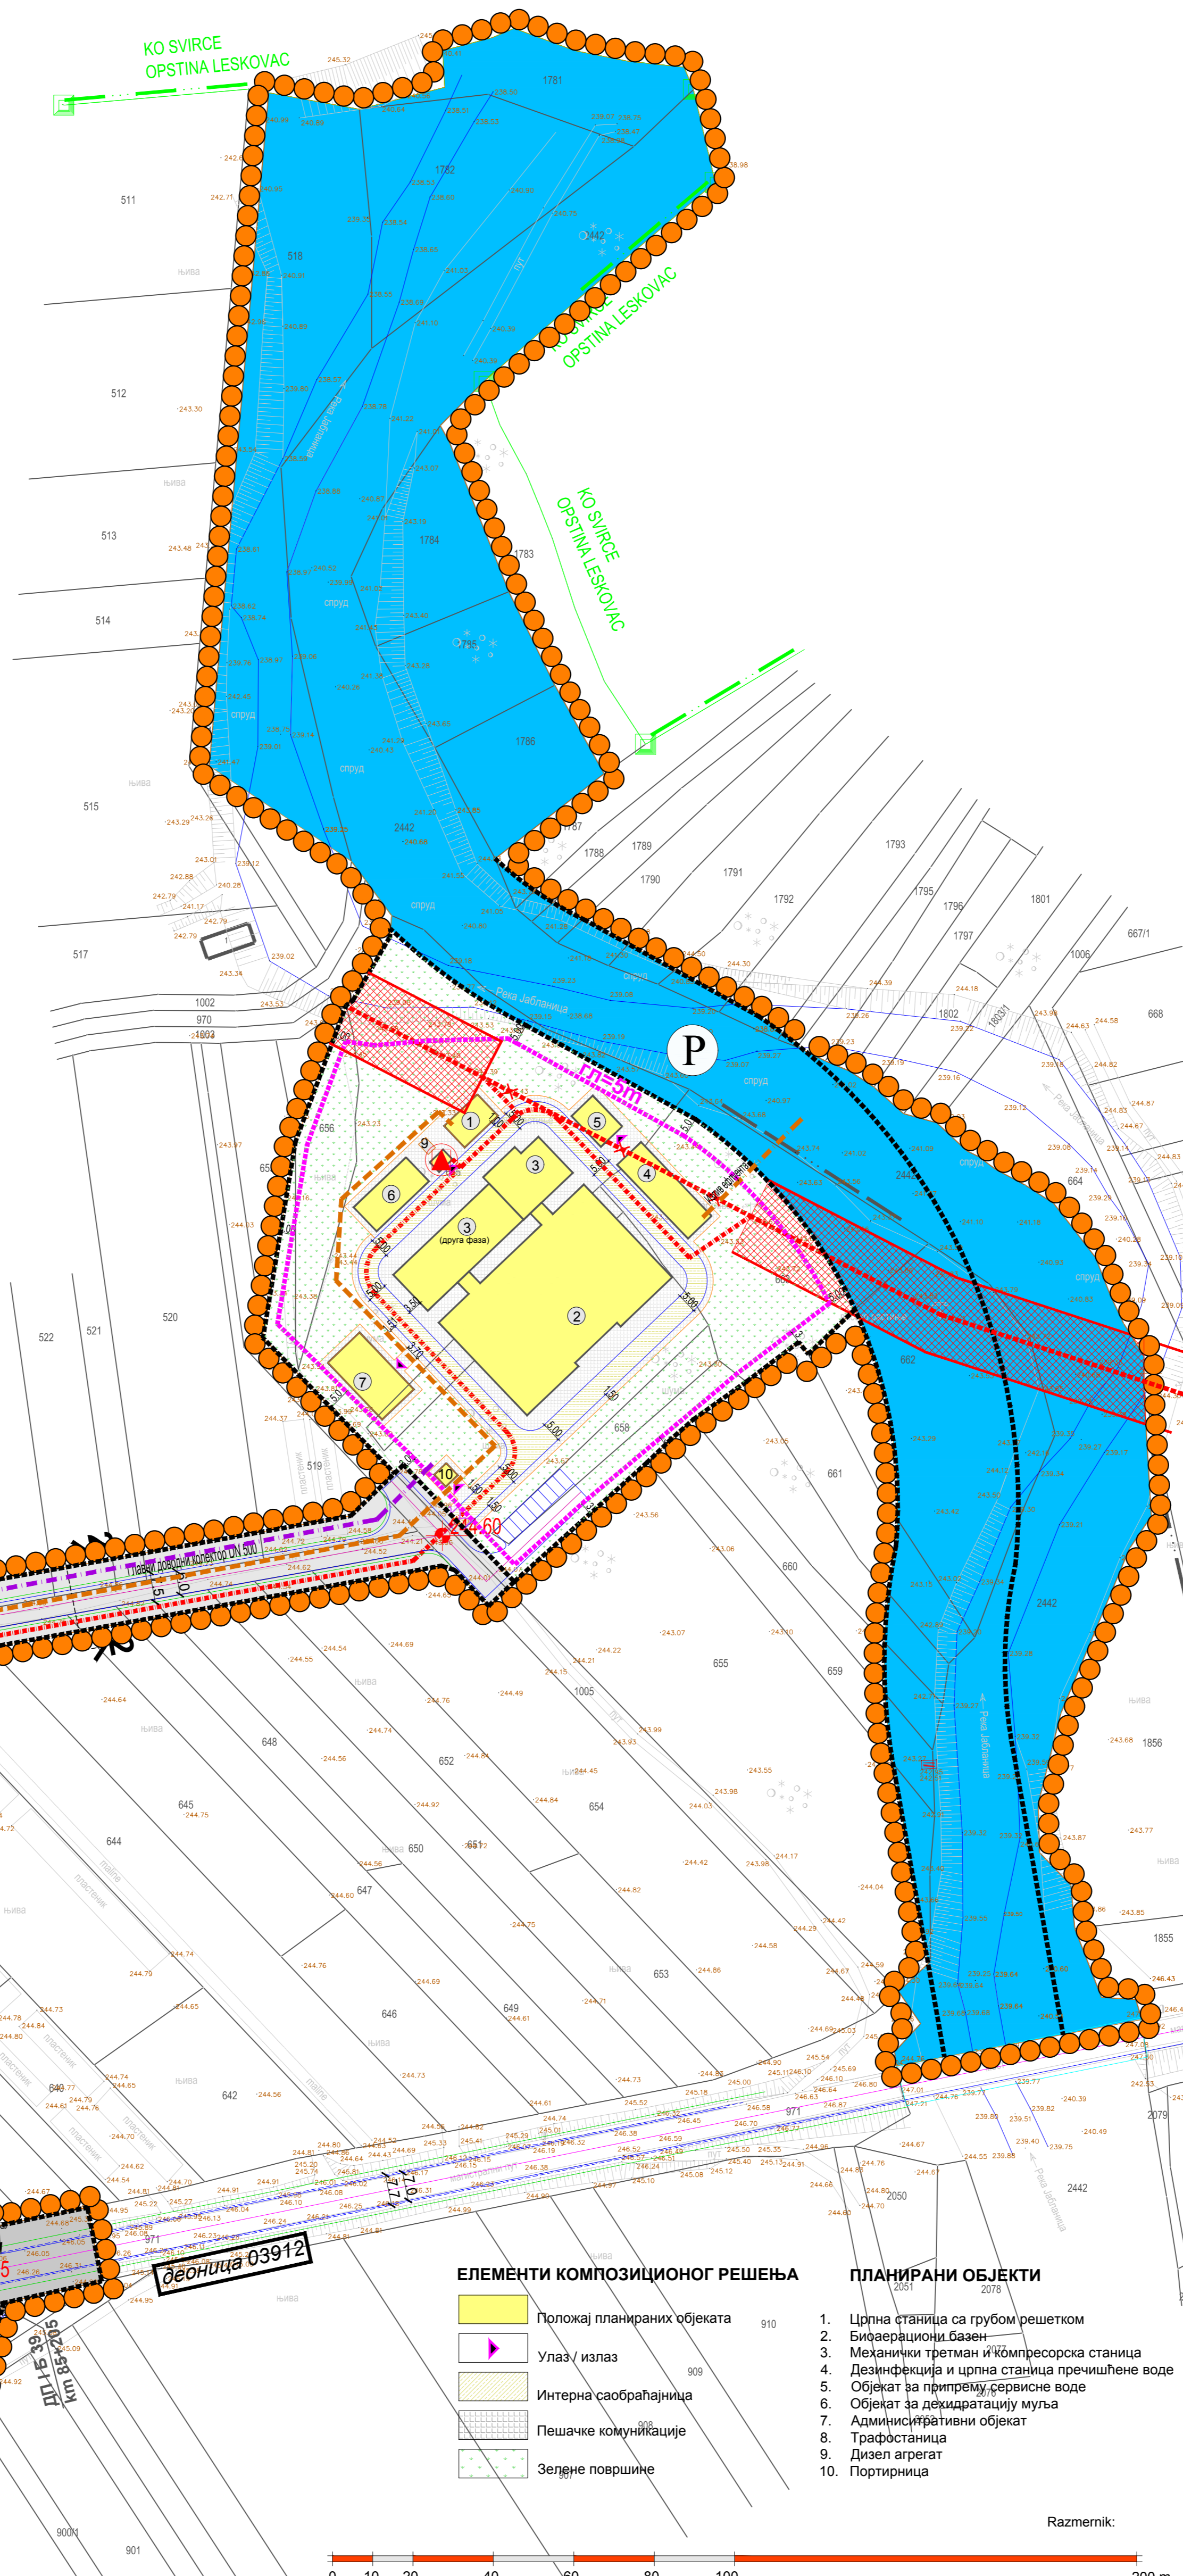


**ПОПРЕЧНИ ПРОФИЛИ САОБРАЋАЈНИЦА
P 1:100**

Попречни профил државног пута IIА реда број 170

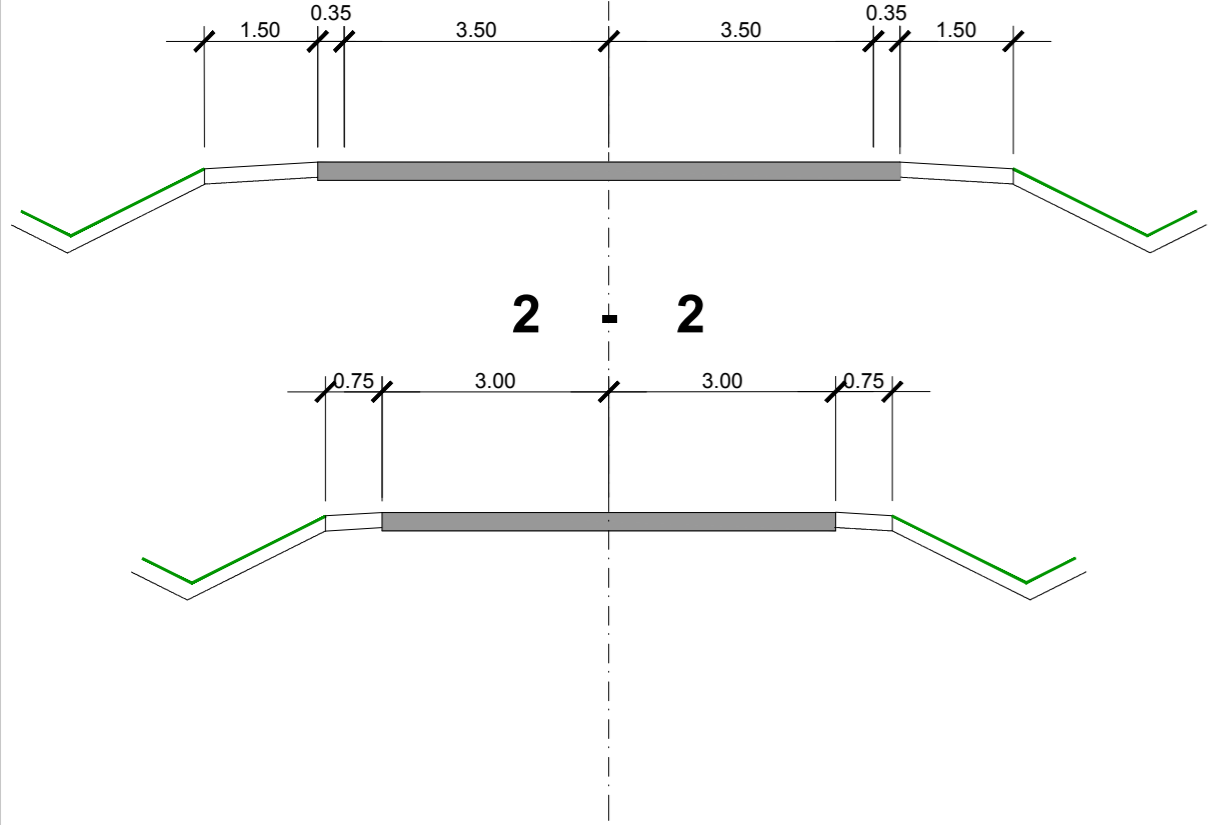

ЛЕГЕНДА

- Граница обухвата плана детаљне регулације
- Граница катастарских општина
- Граница катастарских парцела

Урбанистичка регулација

- Регулациона линија
- Грађевинска линија

ЕЛЕМЕНТИ САОБРАЋАЈНЕ ИНФРАСТРУКТУРЕ

- Ивица коловоза јавне саобраћајнице
- Оса коловоза
- Банкина

ПОВРШИНЕ ЗА ЈАВНЕ НАМЕНЕ

- Приступни пут

ВОДНО ЗЕМЉИШТЕ

- Река Јасеница

КОМУНАЛНА ИНФРАСТРУКТУРА

ЕЛЕКТРОЕНЕРГЕТСКА ИНФРАСТРУКТУРА

- Планирана ТС 10/0,4kV
- Планирани кабл 10kV
- Постојећи далековод који се каблира 10kV
- Постојећи далековод 10kV
- Заштитни појас далековода

ФЕКАЛНА КАНАЛИЗАЦИЈА

- Главни доводни колектор DN 500
- Излив ефлуента

ЕЛЕКТРОНСКА КОМУНИКАЦИОНА ИНФРАСТРУКТУРА

- Планирани ЕК кабл

ЕЛЕМЕНТИ КОМПОЗИЦИОНОГ РЕШЕЊА

- Положај планираних објеката 910
- Улаз/ излаз 909
- Интерна саобраћајница
- Пешачке комуникације
- Зелене површине

ПЛАНИРАНИ ОБЈЕКТИ

1. Црна станица са грубом решетком
2. Биодиверзитетни базен
3. Механички третман и компресорска станица
4. Дефекција и црна станица пречишћене воде
5. Објект за припрему сервисне воде
6. Објект за деhidратацију муља
7. Административни објект
8. Трансформаторна станица
9. Дизел агрегат
10. Портирница



Наручилац и носилац израде плана:
ОПШТИНА ЛЕБАНЕ, Општинска управа
ул. Цара Душана 116
16 230 Лебана

Обрађивач плана:
"АРХИПЛАН" Д.О.О.
ул. Кнеза Михаила бр.86
АРАНЂЕЛОВАЦ

Назив плана:
**ПЛАН ДЕТАЉНЕ РЕГУЛАЦИЈЕ
ППОВ ЂЕНОВАЦ
- нацрт плана -**

Назив листа: _____ Размера: 1:1000 Лист број: **3.**

Регулационо-нивелационо план са грађевинским линијама,
урбанистичким решењем саобраћајних површина и аналитичко геодетским елементима

Датум: **септембар, 2021. год.**

Руководилац израде:
одговорни урбаниста: дипл.инж.арх. Драгана Бига (200001503)

