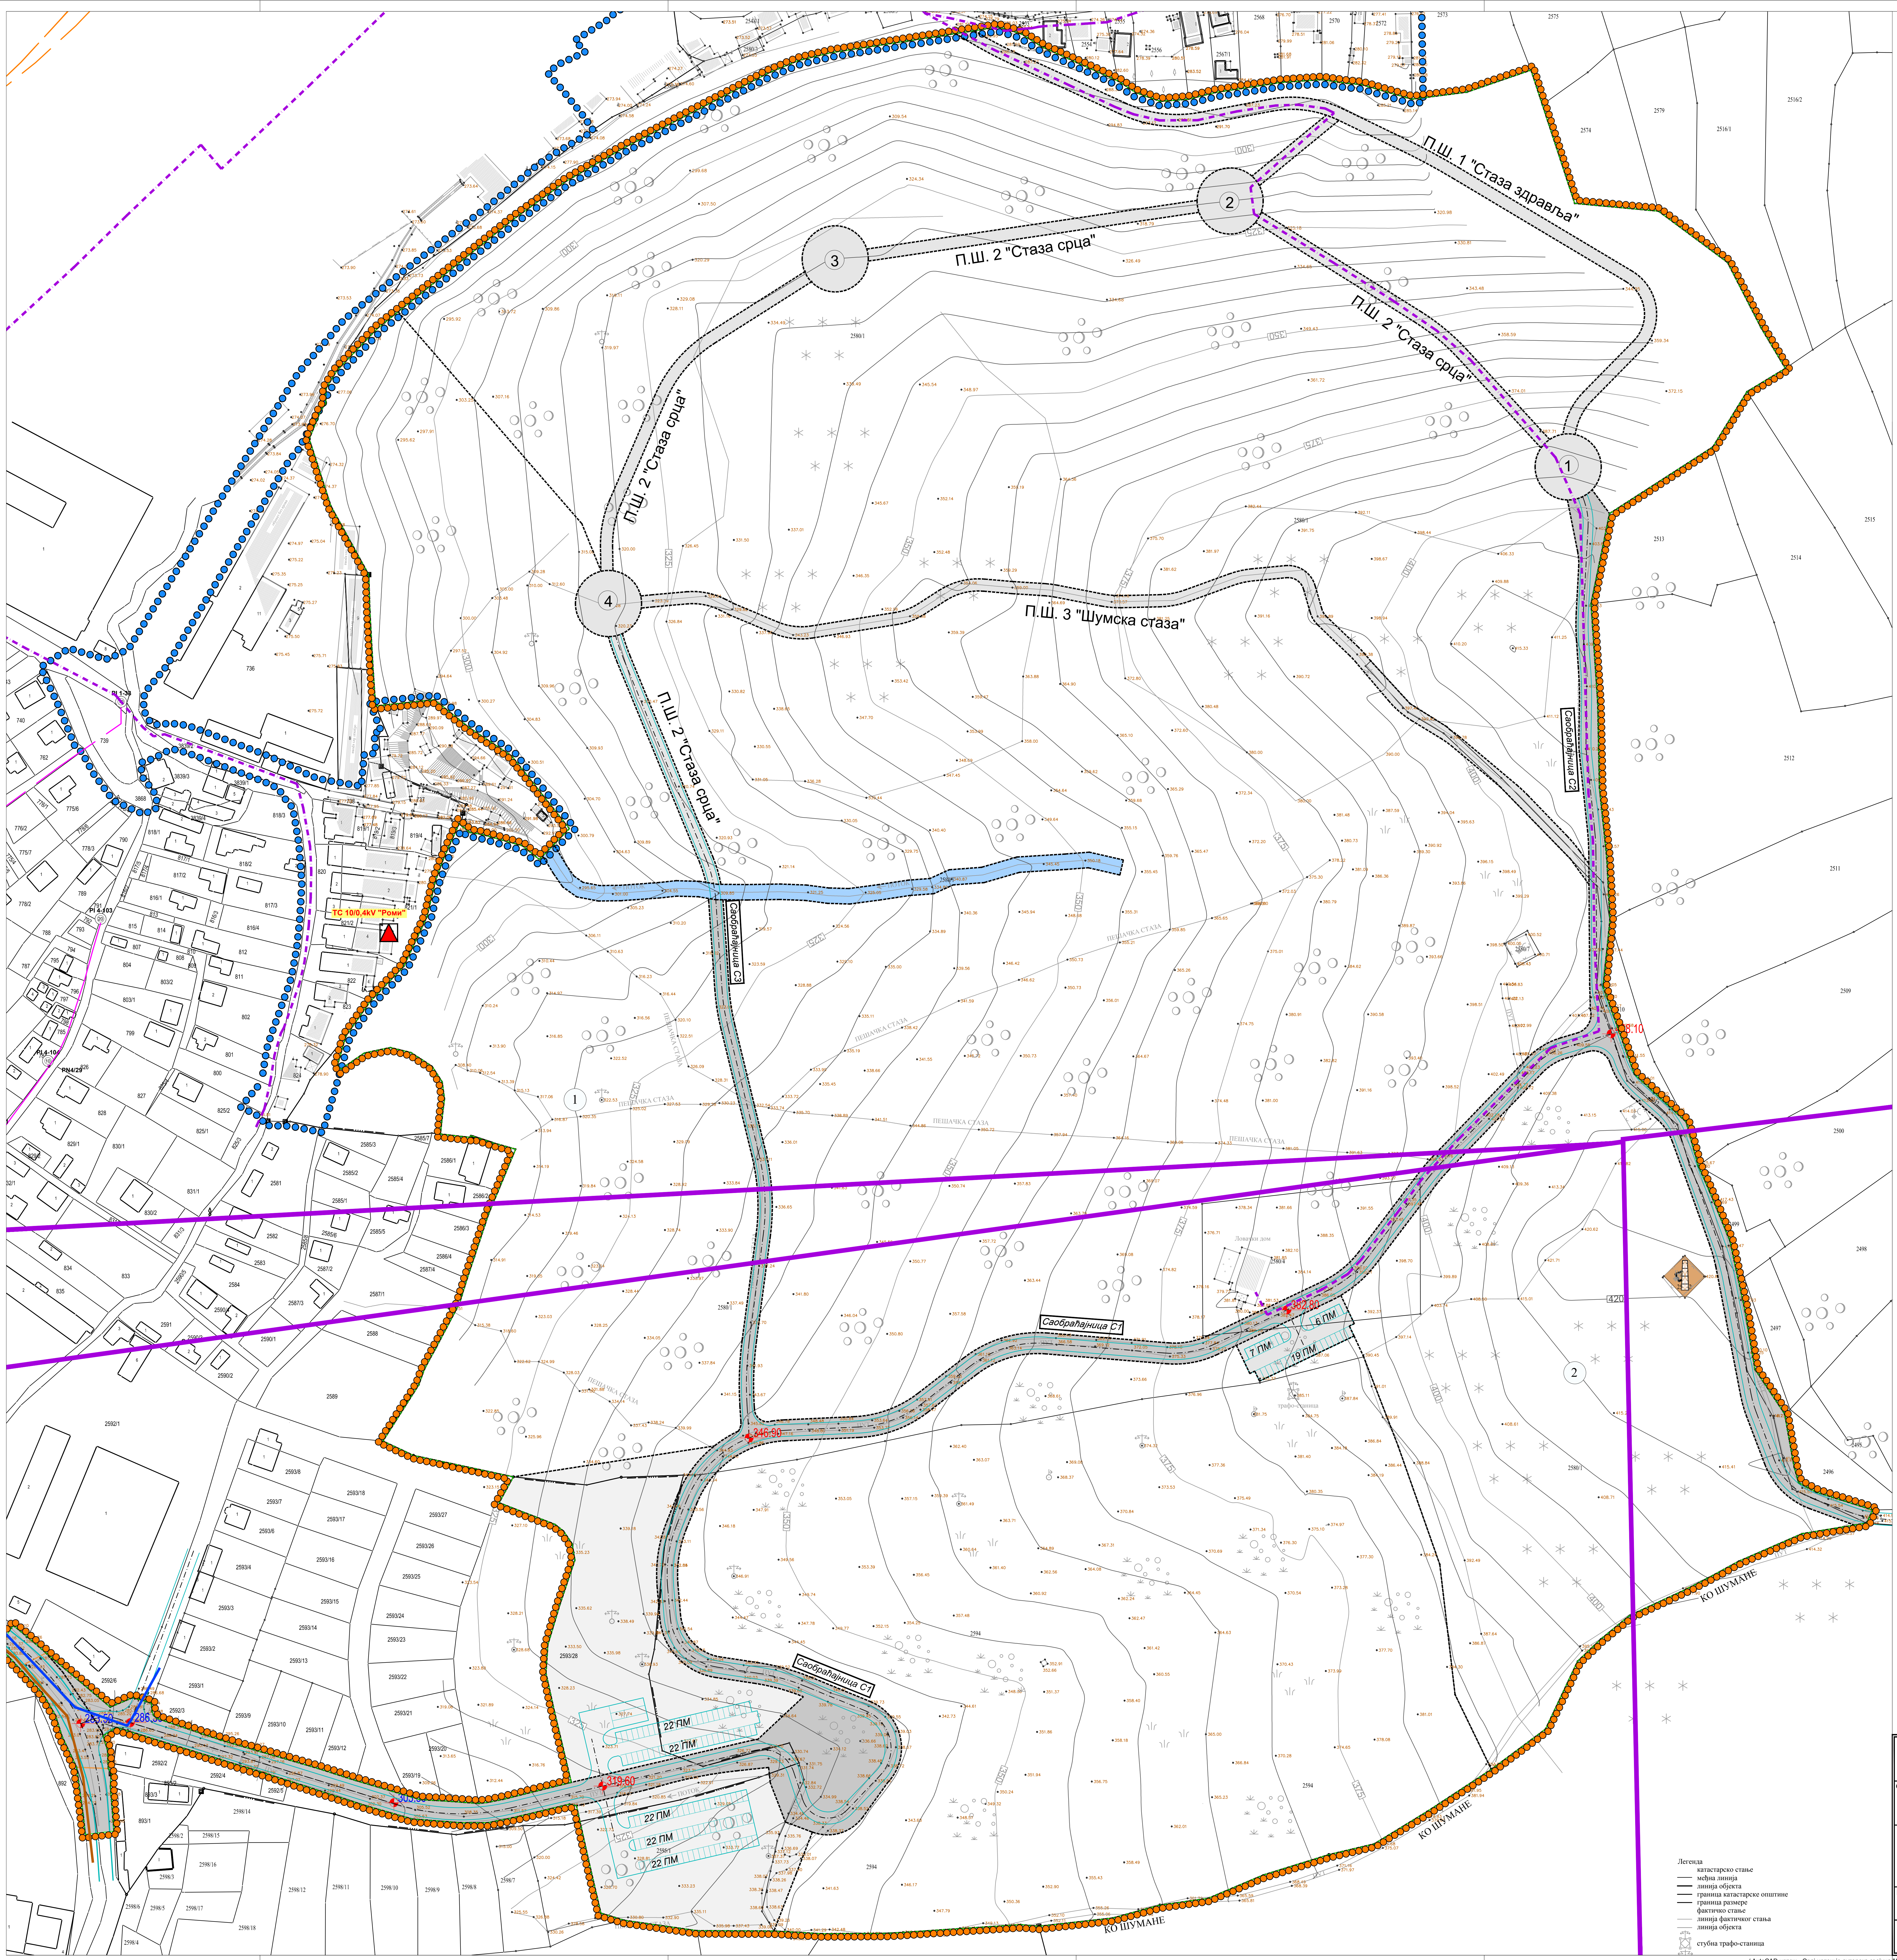

Легенда
- катастарско стање
- међна линија
- линија објекта
- граница катастарске општине
- граница размере
- фактичко стање
- линија фактичког стања
- линија објекта
- стубна трафо-станица

ЛЕГЕНДА

- Граница обухвата Плана детаљне регулације
- Граница обухвата Плана детаљне регулације југоисточног дела насеља Лебане око улица Николе Тесле и Јабланичке
- Граница грађевинског подручја
- Граница катастарских општина
- Граница катастарских парцела

Урбанистичка регулација

- Регулациона линија
- Грађевинска линија
- ○ Нове граничне тачке које дефинишу зону грађења

ПОВРШИНА ЈАВНЕ НАМЕНЕ

- 🟩 Површине за рекреативне активности ("Авантура парк")
- 🟪 Површине за туризам и угоститељство са уређењем градског излетишта
- 🟨 Површине за спорт и рекреацију
- 🟩 Површине за зеленило – парк шума
  1. "Заштитно зеленило"
  2. "Квалитетна шума"

ПОВРШИНЕ ЗА САОБРАЋАЈНУ ИНФРАСТРУКТУРУ

- ▨ Ул. 8. новембра (чија се траса поклапа са трасом државног пута IIБ реда број 434.)
- ▨ насељске улице
- ▨ паркинг
- ▨ пешачке стазе са трговима:
  1. Трг корњача
  2. Трг борова
  3. Трг срна
  4. Трг липе
- 🟫 Постојећа локација објекта електронске комуникационе инфраструктуре (емисиони објекат – ЈП "Емисиона техника и везе"

ЕЛЕМЕНТИ САОБРАЋАЈНЕ ИНФРАСТРУКТУРЕ

- Ивица коловоза јавне саобраћајнице
- Оса коловоза
- Банкина
- Пешачка стаза
- 193.70 Елементи нивелациони
- ○ О3 Осовинске тачке
- ○Т40 Темене тачке

ВОДНО ЗЕМЉИШТЕ

- П Поток

ЕЛЕКТРОНСКА КОМУНИКАЦИОНА ИНФРАСТРУКТУРА

- РР линкови
- Планирани ЕК кабл

ХИДРОТЕХНИЧКА ИНФРАСТРУКТУРА

- Постојећи водовод

ФЕКАЛНА КАНАЛИЗАЦИЈА

- Постојећи фекални колектор

Наручилац и носилац израде плана:

ОПШТИНА ЛЕБАНЕ, **Општинска управа**
ул. Цара Душана 116
16 230 Лебане

Обрађивач плана:

"А Р Х И П Л А Н" Д.О.О.
ул.Кнеза Михаила бр.66
А Р А Н Ђ Е Л О В А Ц

Sertifikat izdat 27.03.2013.g.
Trenutno valjanost proverite putem QR koda.

Назив плана:

ПЛАН ДЕТАЉНЕ РЕГУЛАЦИЈЕ "ЧУКЉЕНИК" -нацрт плана-

Назив листа: Размера: **1:1000** Лист број: **6.**

Регулационо-нивелациони план са грађевинским линијама, урбанистичким решењем саобраћајних површина и аналитичко геодетским елементима

Датум: **септембар, 2021. год.**

Руководилац израде:

одговорни урбаниста: дипл.инж.арх. Драгана Бига (200001503)

200 0015 03

/ AutoCAD цртеж - Овај цртеж је ауторска својина "АрхиПЛАН" д.о.о. Аранђеловац, Србија / AutoCAD drawing - All rights in this drawing are reserved to "ArhiPLAN" l.t.d. Arandjelovac, Serbia /

/ AutoCAD цртеж - Овај цртеж је ауторска својина "АрхиПЛАН" д.о.о. Аранђеловац, Србија / AutoCAD drawing - All rights in this drawing are reserved to "ArhiPLAN" l.t.d. Arandjelovac, Serbia /