# ПЛАН ДЕТАЉНЕ РЕГУЛАЦИЈЕ АРХЕОЛОШКОГ НАЛАЗИШТА ЦАРИЧИН ГРАД

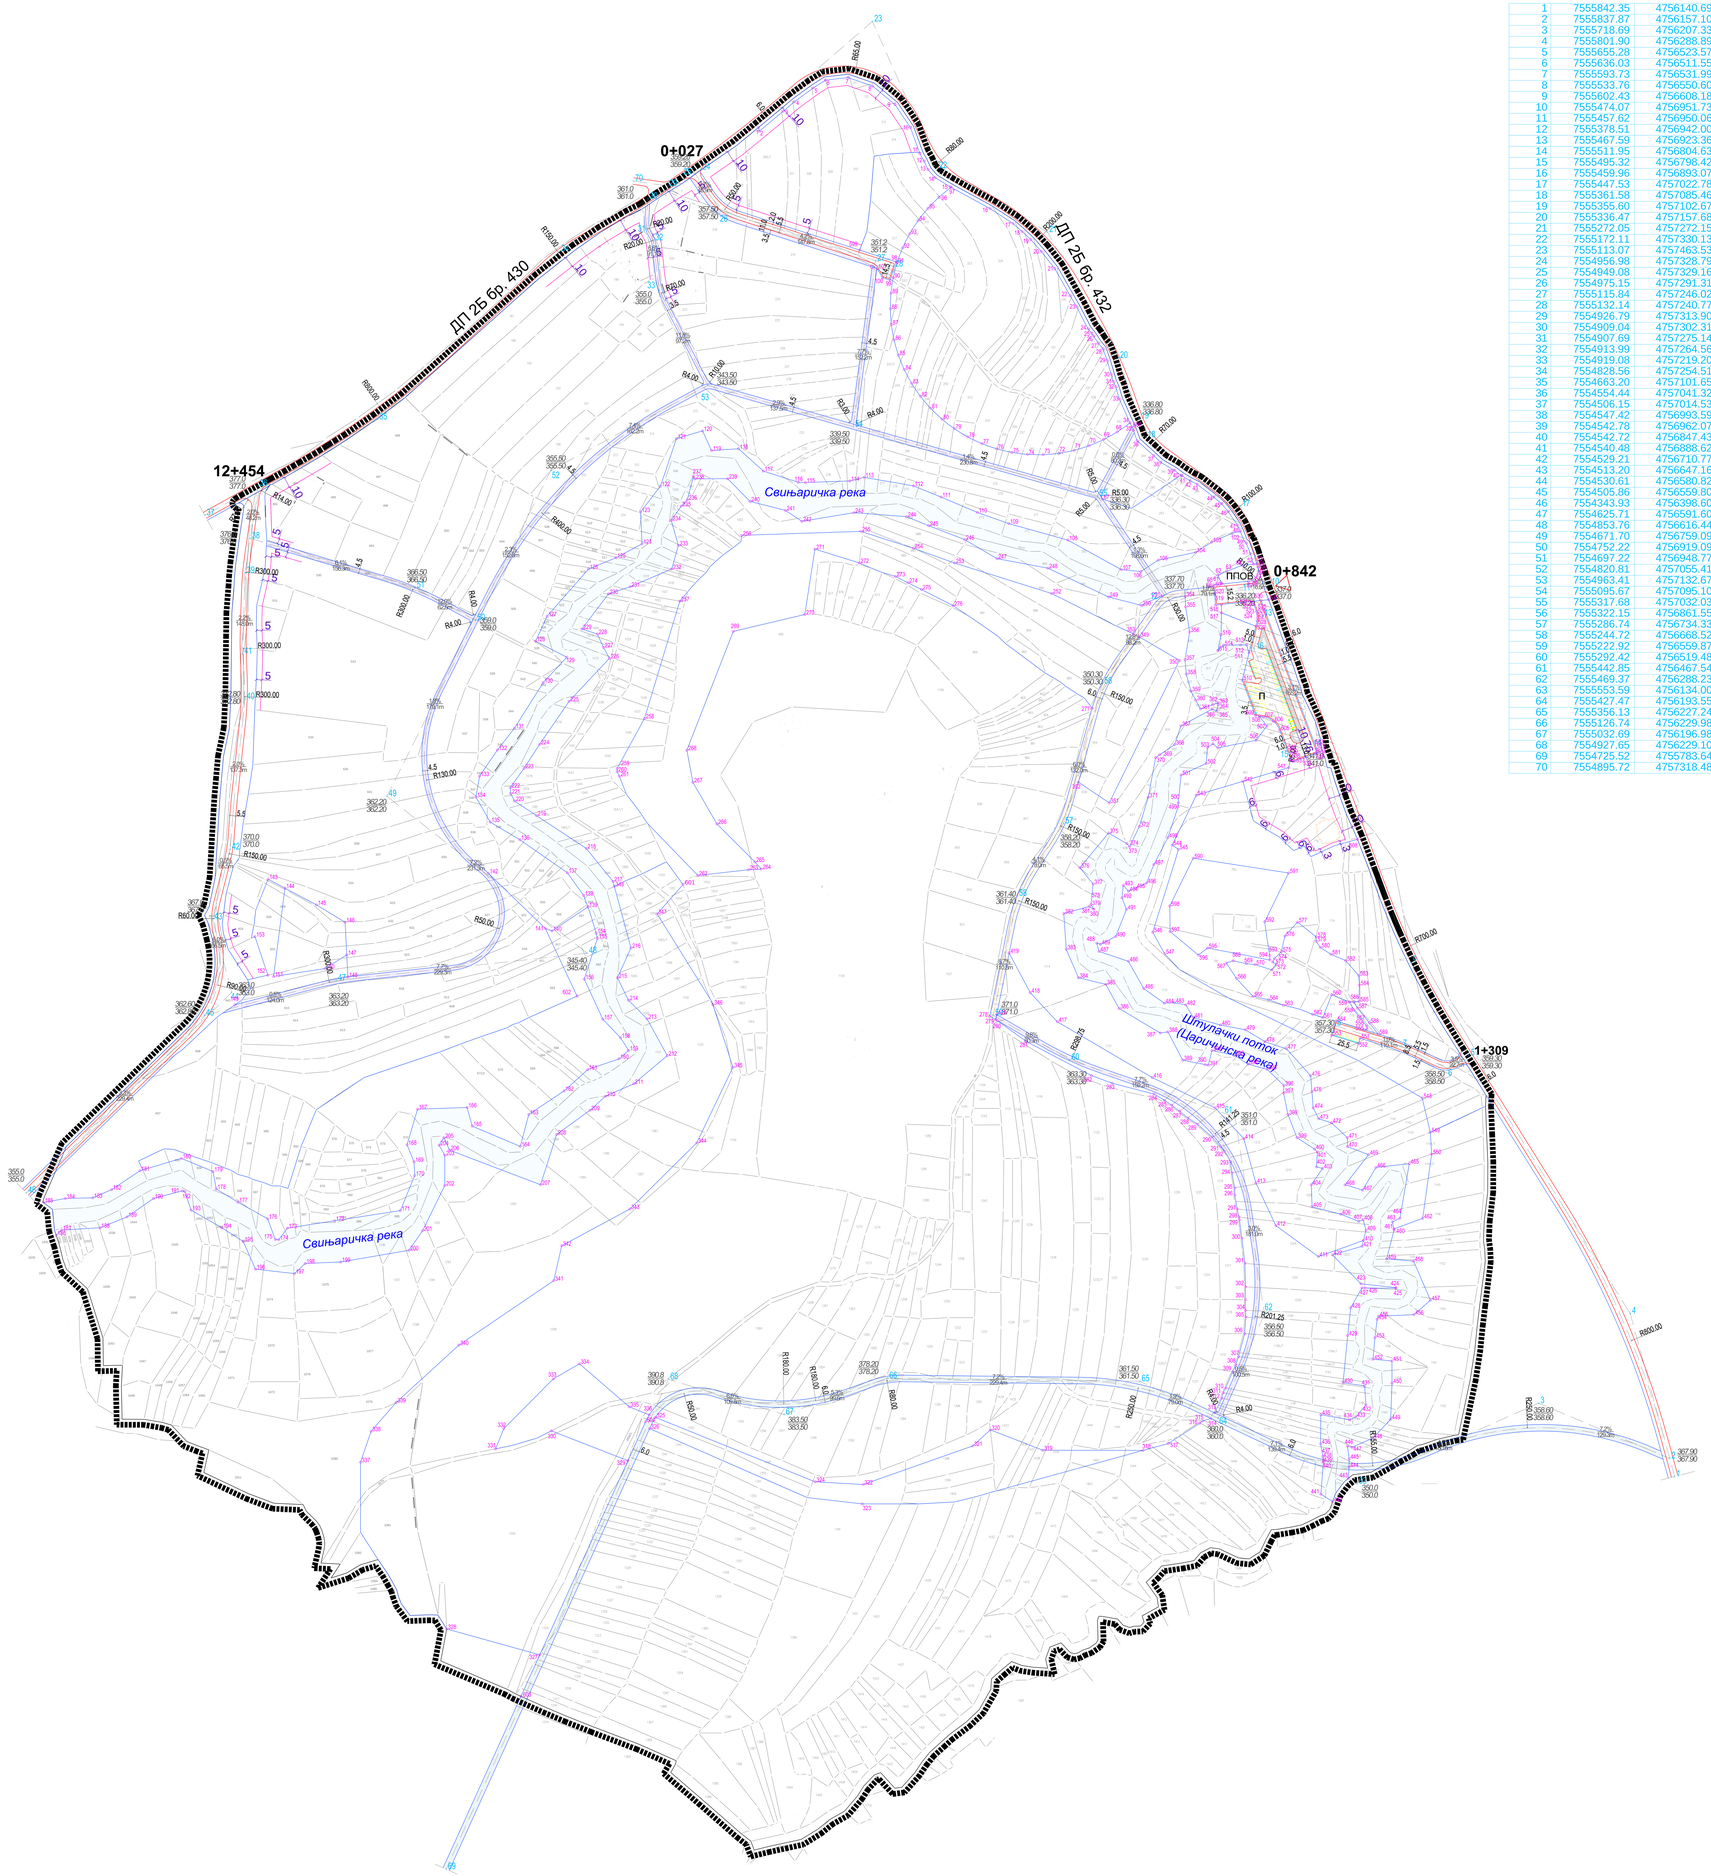


Координате осовинских тачака

| бр. | Y | X |
|---|---|---|
| 1 | 7555842.35 | 4756140.69 |
| 2 | 7555837.87 | 4756157.10 |
| 3 | 7555718.69 | 4756207.33 |
| 4 | 7555801.90 | 4756288.89 |
| 5 | 7555655.28 | 4756523.57 |
| 6 | 7555636.03 | 4756511.55 |
| 7 | 7555593.73 | 4756531.99 |
| 8 | 7555533.76 | 4756550.60 |
| 9 | 7555602.43 | 4756608.18 |
| 10 | 7555474.07 | 4756951.73 |
| 11 | 7555457.62 | 4756950.06 |
| 12 | 7555378.51 | 4756942.00 |
| 13 | 7555467.59 | 4756923.35 |
| 14 | 7555511.95 | 4756804.63 |
| 15 | 7555495.32 | 4756798.42 |
| 16 | 7555459.96 | 4756893.07 |
| 17 | 7555447.53 | 4757022.78 |
| 18 | 7555361.58 | 4757085.46 |
| 19 | 7555355.60 | 4757102.67 |
| 20 | 7555336.47 | 4757157.68 |
| 21 | 7555272.05 | 4757272.15 |
| 22 | 7555172.11 | 4757330.13 |
| 23 | 7555113.07 | 4757463.53 |
| 24 | 7554956.98 | 4757328.79 |
| 25 | 7554949.08 | 4757329.16 |
| 26 | 7554975.15 | 4757291.31 |
| 27 | 7555115.84 | 4757246.02 |
| 28 | 7555132.14 | 4757240.77 |
| 29 | 7554926.79 | 4757313.90 |
| 30 | 7554909.04 | 4757302.31 |
| 31 | 7554907.69 | 4757275.14 |
| 32 | 7554913.99 | 4757264.56 |
| 33 | 7554919.08 | 4757219.20 |
| 34 | 7554828.56 | 4757254.51 |
| 35 | 7554663.20 | 4757101.65 |
| 36 | 7554554.44 | 4757041.32 |
| 37 | 7554506.15 | 4757014.53 |
| 38 | 7554547.42 | 4756993.59 |
| 39 | 7554542.78 | 4756962.07 |
| 40 | 7554542.72 | 4756847.43 |
| 41 | 7554540.48 | 4756886.62 |
| 42 | 7554529.21 | 4756710.77 |
| 43 | 7554513.20 | 4756647.16 |
| 44 | 7554530.61 | 4756580.82 |
| 45 | 7554505.86 | 4756559.80 |
| 46 | 7554343.93 | 4756398.60 |
| 47 | 7554625.71 | 4756591.60 |
| 48 | 7554853.76 | 4756616.44 |
| 49 | 7554671.70 | 4756759.09 |
| 50 | 7554752.22 | 4756919.09 |
| 51 | 7554697.22 | 4756948.77 |
| 52 | 7554820.81 | 4757055.41 |
| 53 | 7554963.41 | 4757132.67 |
| 54 | 7555095.67 | 4757095.10 |
| 55 | 7555317.68 | 4757032.03 |
| 56 | 7555322.15 | 4756861.55 |
| 57 | 7555286.74 | 4756734.33 |
| 58 | 7555244.72 | 4756668.52 |
| 59 | 7555222.92 | 4756559.87 |
| 60 | 7555292.42 | 4756519.48 |
| 61 | 7555442.85 | 4756467.54 |
| 62 | 7555469.37 | 4756288.23 |
| 63 | 7555553.59 | 4756134.00 |
| 64 | 7555427.47 | 4756193.55 |
| 65 | 7555356.13 | 4756227.24 |
| 66 | 7555126.74 | 4756229.98 |
| 67 | 7555032.69 | 4756196.98 |
| 68 | 7554927.65 | 4756229.10 |
| 69 | 7554725.52 | 4755783.64 |
| 70 | 7554895.72 | 4757318.48 |

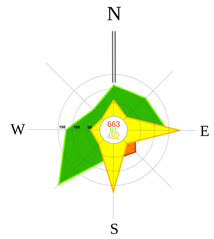


ИНВЕСТИТОР: ЕВРОПСКА УНИЈА И ВЛАДА ШВАЈЦАРСКЕ ЗАЈЕДНО СА ВЛАДОМ РЕПУБЛИКЕ СРБИЈЕ У ОКВИРУ ПРОГРАМА ЕВРОПСКИ ПРОГРЕС

**ГРАНИЦА ПЛАНА**

Регулациона линија

Коловоз

Осовина саобраћајнице

Грађевинска линија

Тротоар

Габарит објекта Теодора

**УЛАЗ У КОМПЛЕКС**

Координате тачака површина јавне намене

САОБРАЈНИЦЕ И САОБРАЋАЈНЕ ПОВРШИНЕ

Друмска саобраћајница

Саобраћајница са посебним режимом

Приступна саобраћајница

Приступна саобраћајница

Бициклистичка и пешачка стаза

П Паркинг-простор

Водно земљиште

**ЕЛАБОРАТ:**

ПЛАН ДЕТАЉНЕ РЕГУЛАЦИЈЕ АРХЕОЛОШКОГ НАЛАЗИШТА ЦАРИЧИН ГРАД

**ПРИКАЗ:**

РЕГУЛАЦИОНО-НИВЕЛАЦИОНИ ПЛАН СА АНАЛИТИЧКО-ГЕОДЕТСКИМ ЕЛЕМЕНТИМА ЗА ОБЕЛЕЖАВАЊЕ И ГРАЂЕВИНСКИМ ЛИНИЈАМА

Размера 1:2500

ЈП ЗАВОД ЗА УРБАНИЗАМ НИШ

ШИФРА: 10 - ПДР - 16

ДАТУМ: 2016 ПЗ

| | | |
|---|---|---|
| ОДГОВОРНИ УРБАНИСТА: | др Милица МАКСИЋ, дипл. инж. арх. | |
| УРБАНИЗАМ: | др Милица МАКСИЋ, дипл. инж. арх.<br>Владимир БОГДАНОВИЋ, дипл. инж. грађ. | |
| САРАДНИК: | Зорица ГОЉУБОВИЋ, инж.геод. | |
| ДИРЕКТОР: | мр Мирољуб СТАНКОВИЋ, дипл.инж. арх. | |