




ПРОХОДНОСТ ВОЗИЛА 1

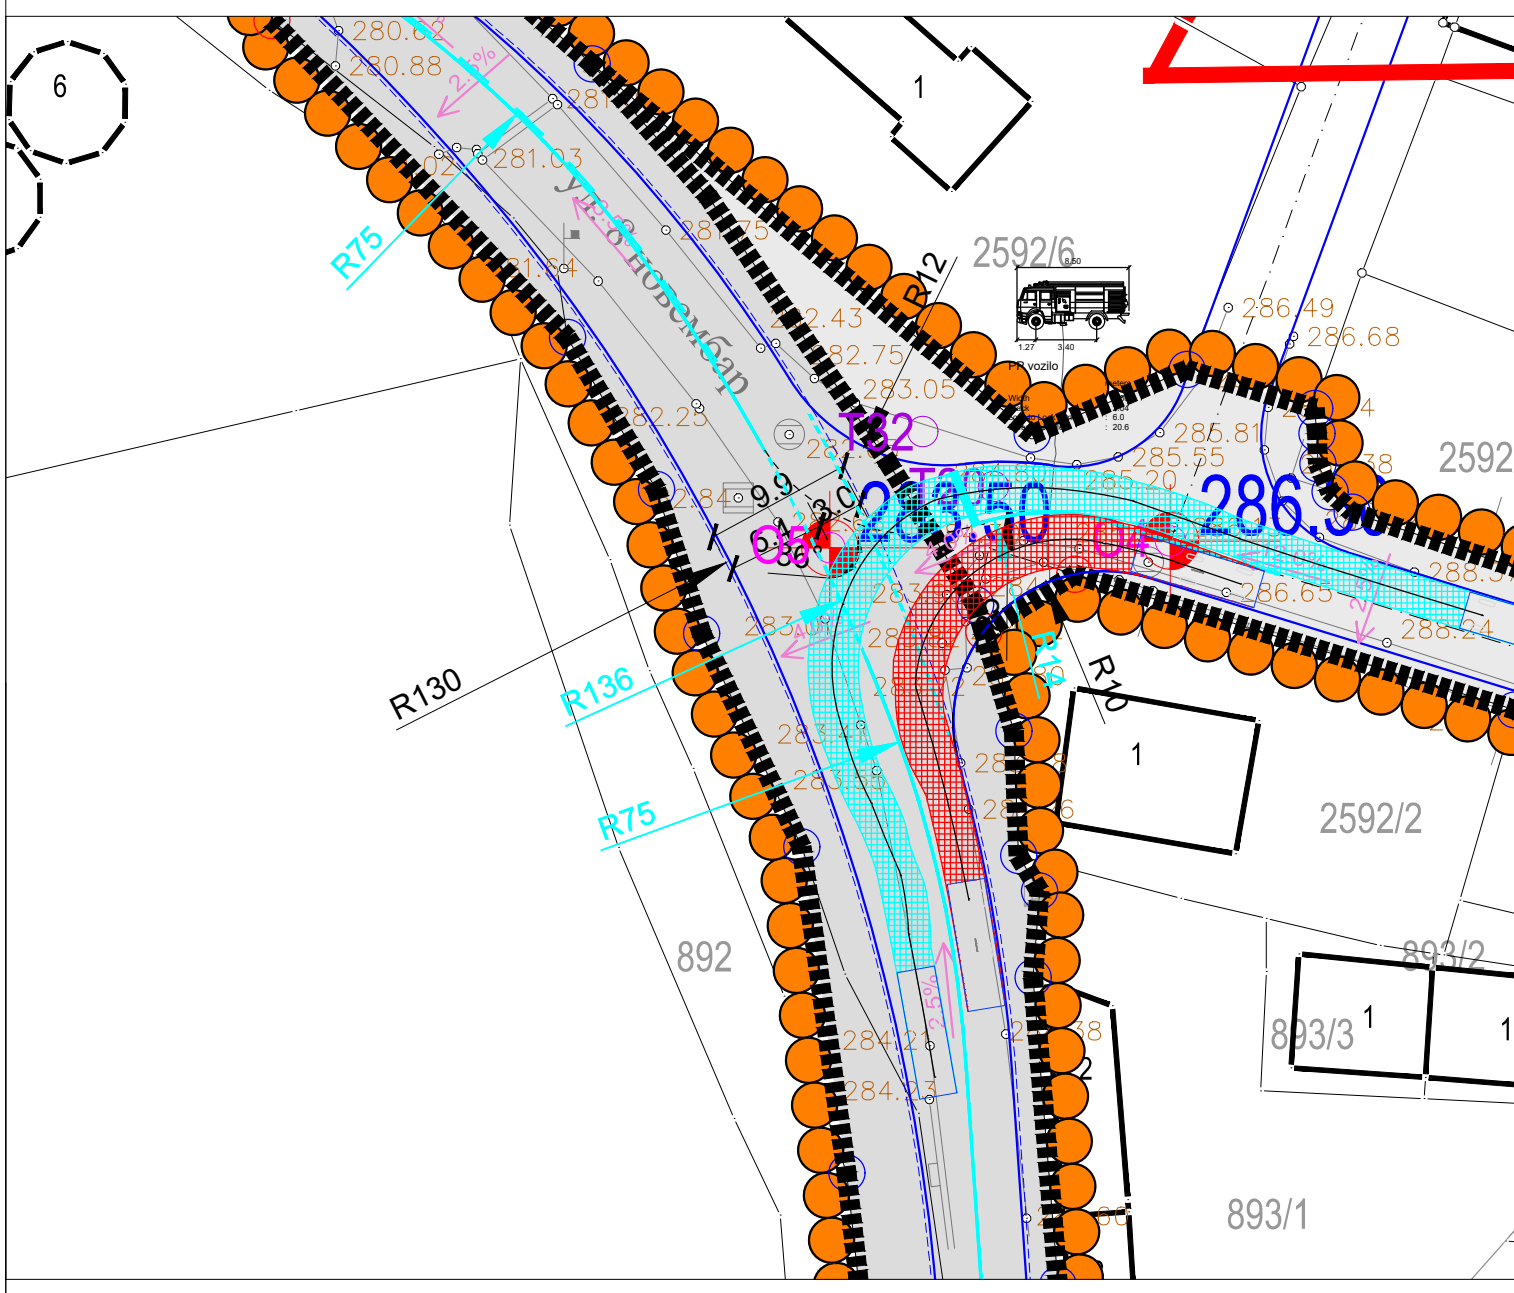


ПРОХОДНОСТ ВОЗИЛА 2

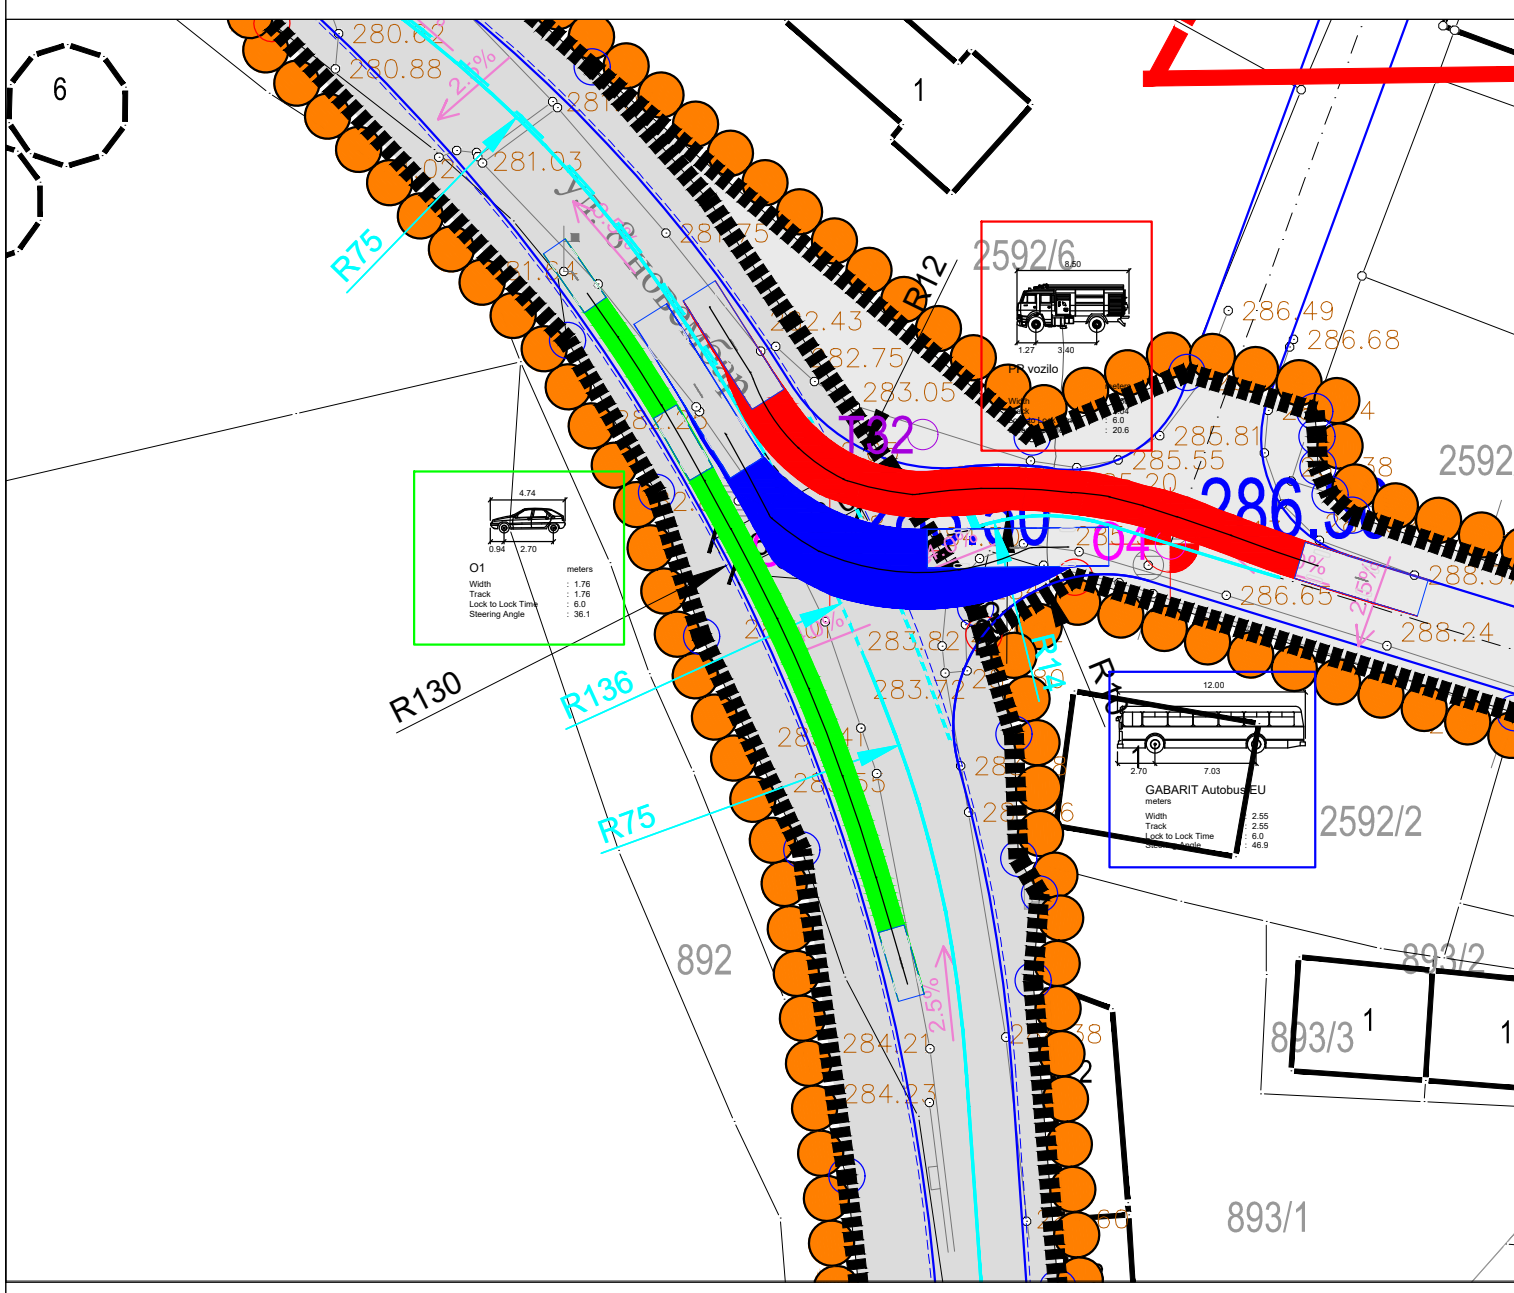



САОБРАЋАЈНА СИГНАЛИЗАЦИЈА

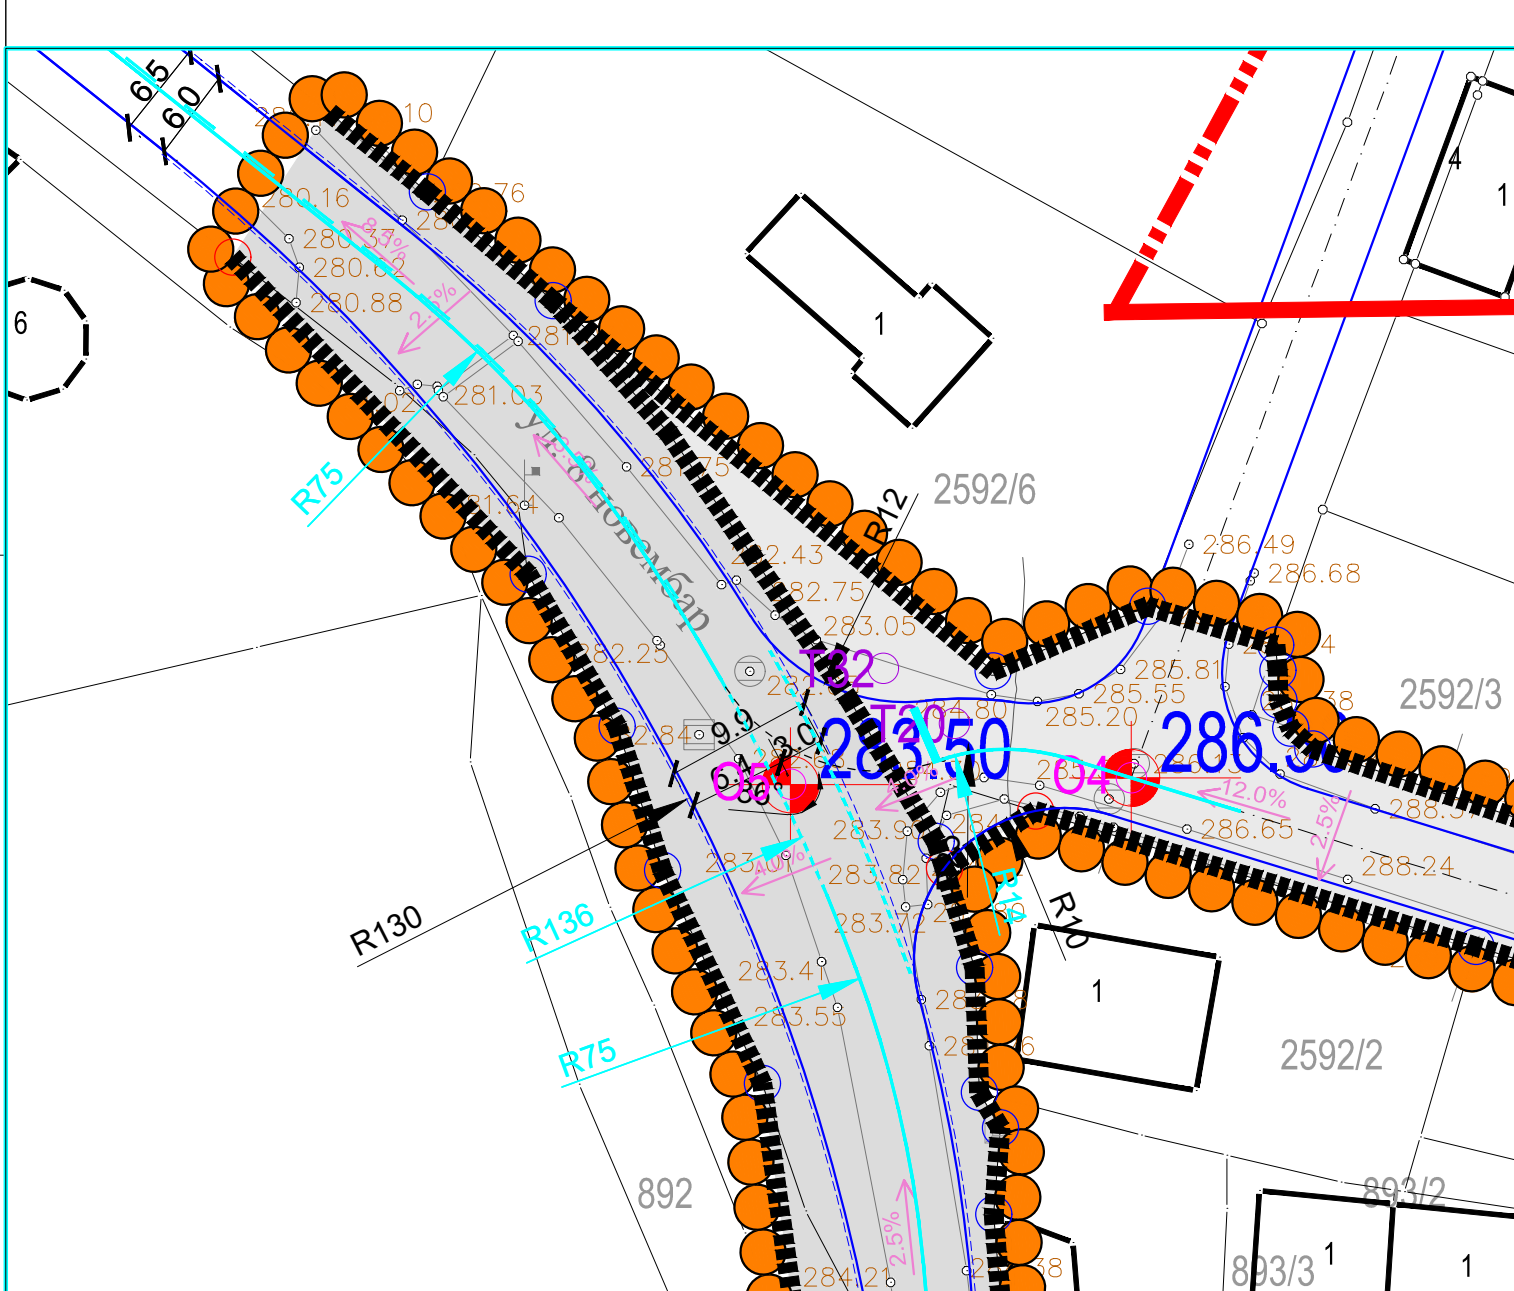

ПОДУЖНИ ПРОФИЛ ПРИКЉУЧКА (постојећи прикључак који се реконструише)

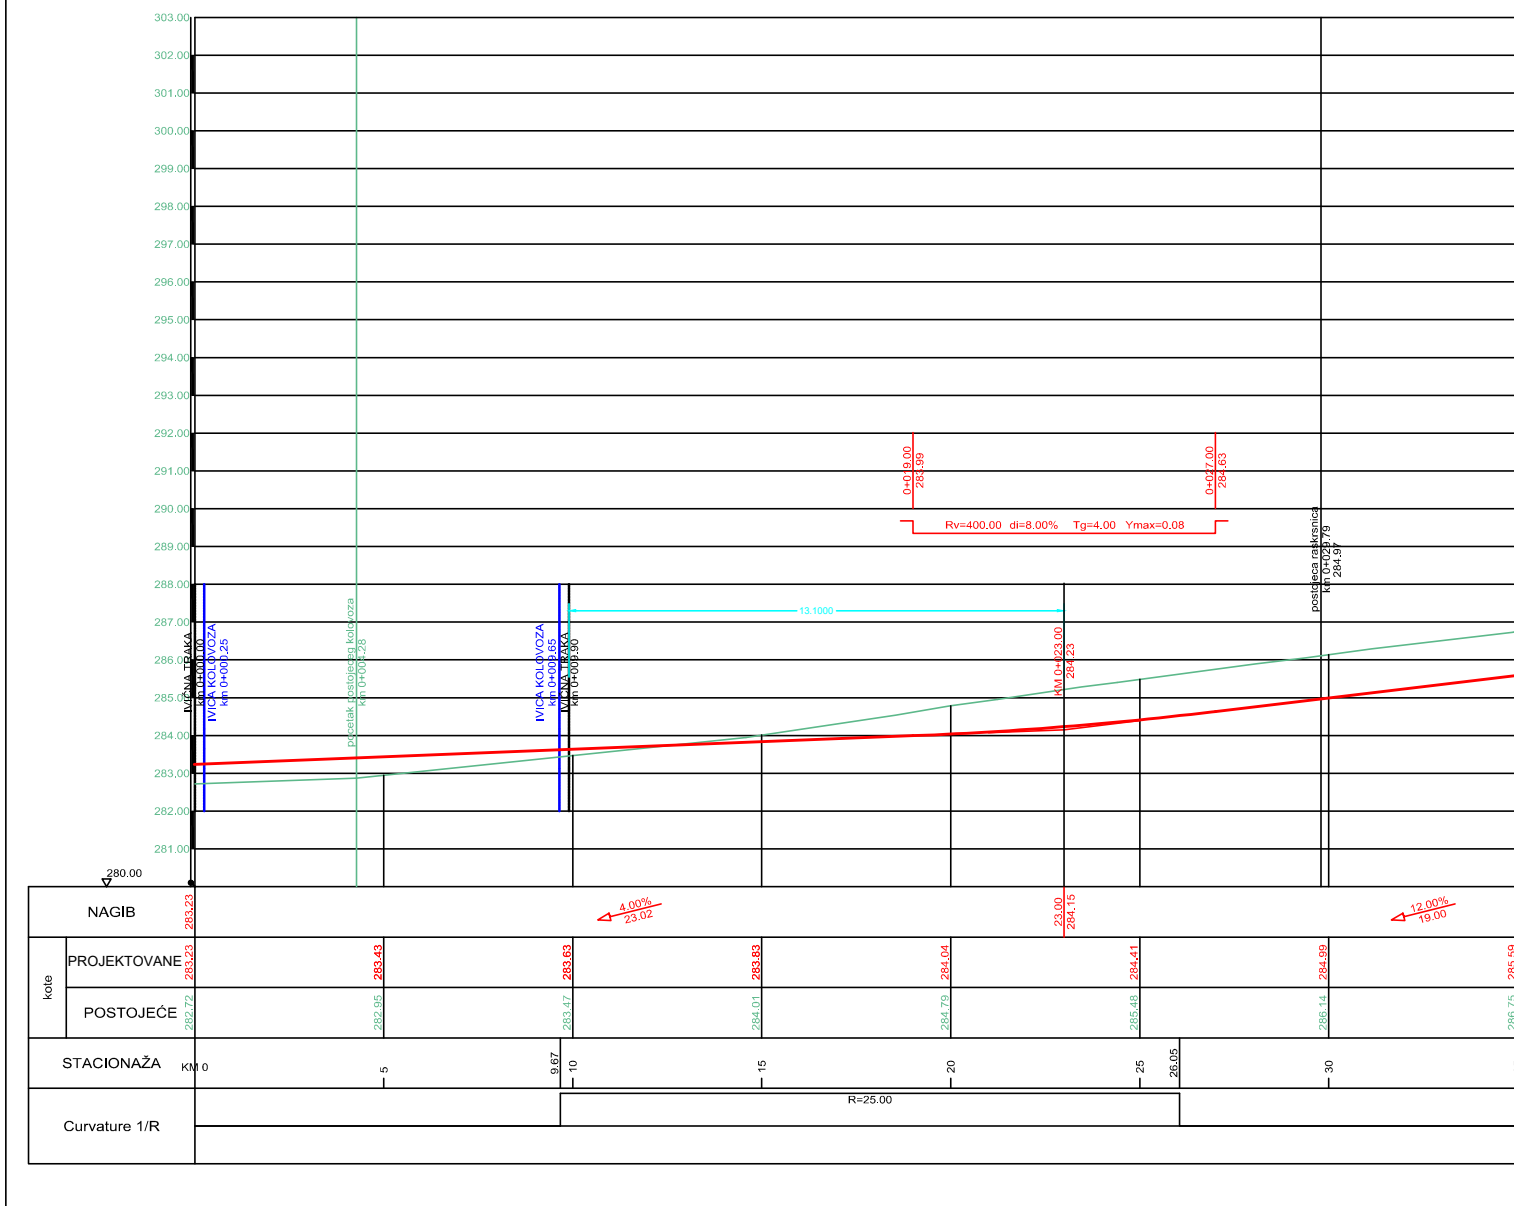

ПОПРЕЧНИ ПРОФИЛИ САОБРАЋАЈНИЦА Р 1:100

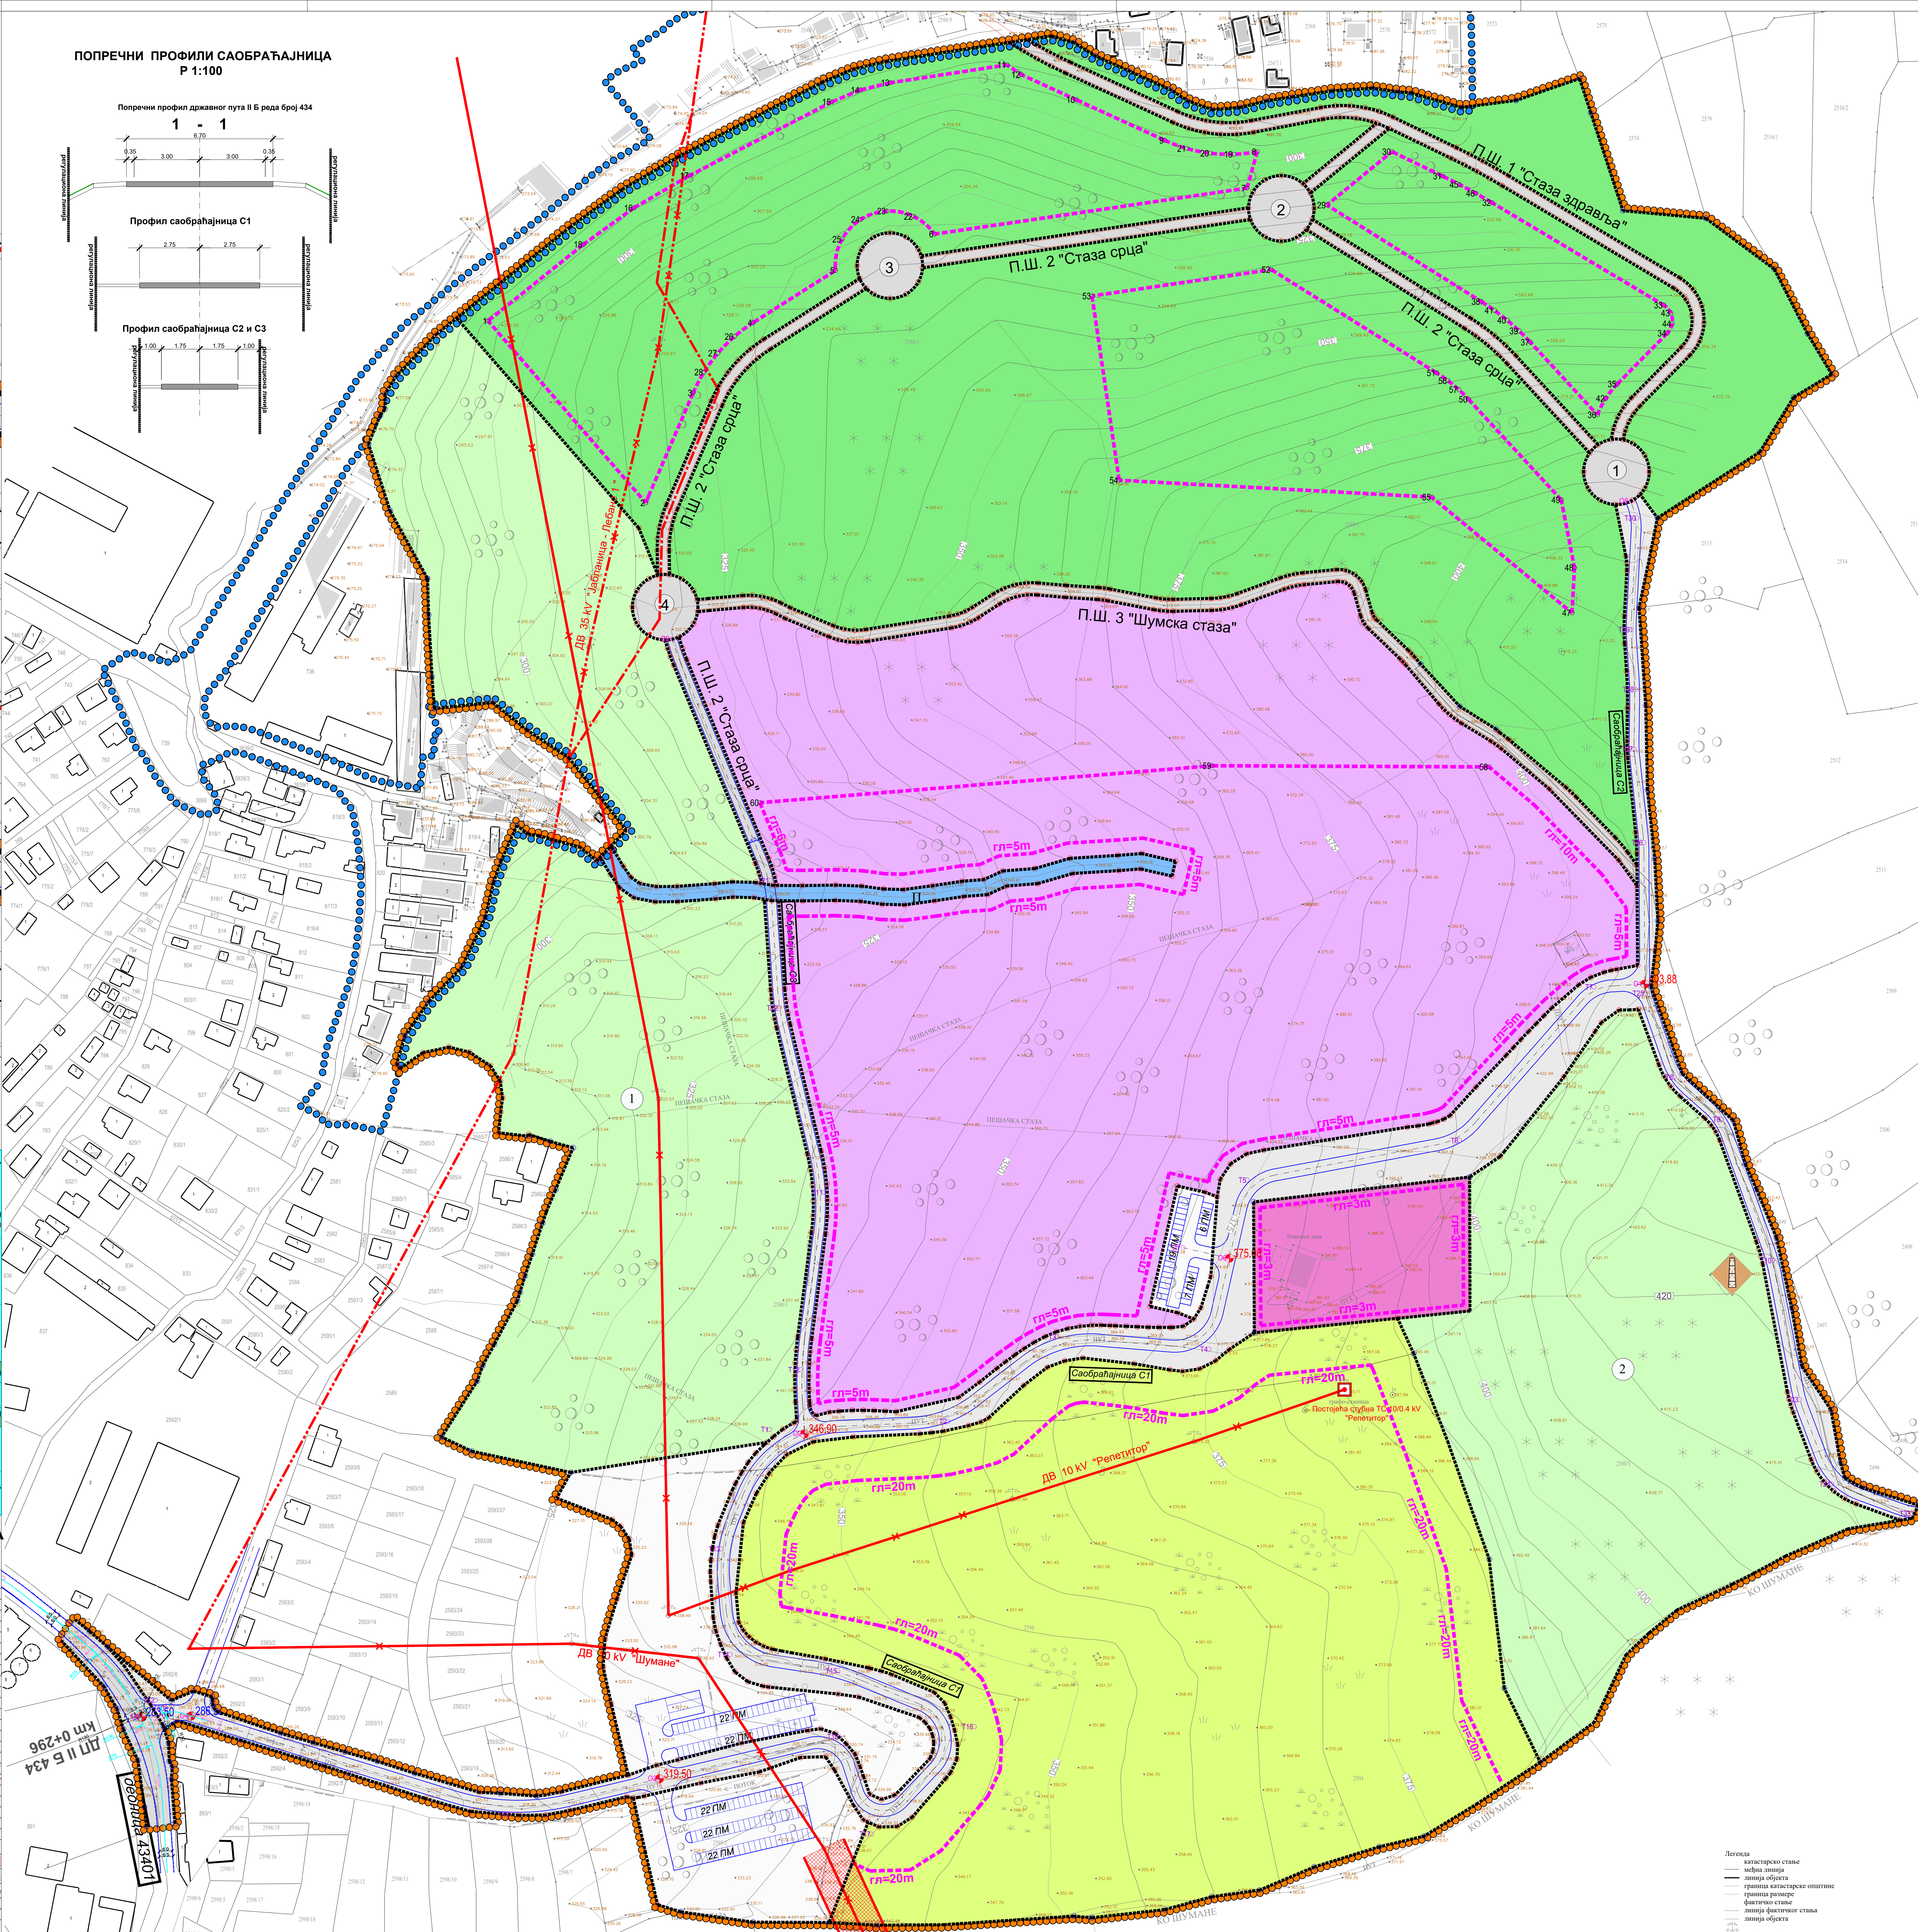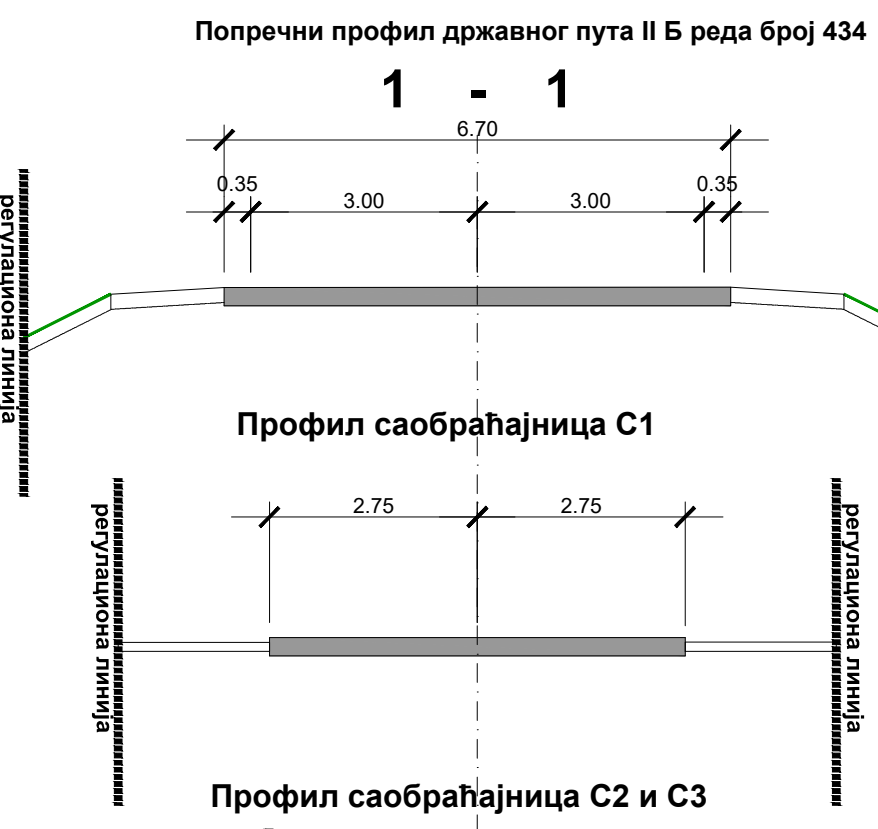

ЛЕГЕНДА

- Граница обухвата Плана детаљне регулације
 - Граница обухвата Плана детаљне регулације југоисточног дела насеља Лебаче око улица Николе Тесле и Јабланичке
 - Граница грађевинског подручја
 - Граница катастарских општина
 - Граница катастарских парцела
- #### Урбанистичка регулација
- Регулациона линија
 - Грађевинска линија
 - Нове граничне тачке које дефинишу зону грађена

ПОВРШИНА ЈАВНЕ НАМЕНЕ

- Површине за рекреативне активности ("Авантура парк")
 - Површине за туризам и угоститељство са уређењем градског излетништа
 - Површине за спорт и рекреацију
 - Површине за зеленило – парк шума
 - "Заштитно зеленило"
 - "Заштитна шума"
- #### ПОВРШИНЕ ЗА САОБРАЋАЈНУ ИНФРАСТРУКТУРУ
- Ул. 8. новембра (чир се траса поклапа са трасом државног пута II Б реда број 434)
 - насељске улице
 - паркин
 - пешачке стазе са тротоарима:
 - Тр. борбана
 - Тр. борбана
 - Тр. срца
 - Тр. лане
 - Постојећа локација објекта електронске комуникационе инфраструктуре (емисиони објекат – ЈП "Емисиона техника и везе")

- #### ЕЛЕМЕНТИ САОБРАЋАЈНЕ ИНФРАСТРУКТУРЕ
- Ивица коловоза јавне саобраћајнице
 - Оса коловоза
 - Елементи нивелациони
 - Освојске тачке
 - Темељне тачке

ПОВРШИНА ОСТАЛЕ НАМЕНЕ

- Површине за туризам и угоститељство
- #### ВОДНО ЗЕМЉИШТЕ
- Поток
- #### РЕЖИМИ КОРИШЋЕЊА ПРОСТОРА
- Заштитни појас далековода

Наручилац и носиоца израде плана:
ОПШТИНА ЛЕБАЧЕ, Општинска управа
ул. Цера Душана 116
16 230 Лебаче

Савремена издања:
АРХИПЛАНДОО,
ул. Кнеза Милоша Бр 84
АРАНЂЕЛОВАЦ

Назив плана:
**ПЛАН ДЕТАЉНЕ РЕГУЛАЦИЈЕ
"ЧУКЉЕНИК"**

Назив листе:
АРХИПЛАНДОО,
ул. Кнеза Милоша Бр 84
АРАНЂЕЛОВАЦ

Размера: 1:1000
Лист број: 4
Датум: новембар, 2021. год.

Руководилац израде:
одговорни урбаниста: дипл.инж.арх. Драгана Бига (200001503)