Катастарски и топографски план са водоводном, атмосферском и фекалном канализационом мрежом и објектима

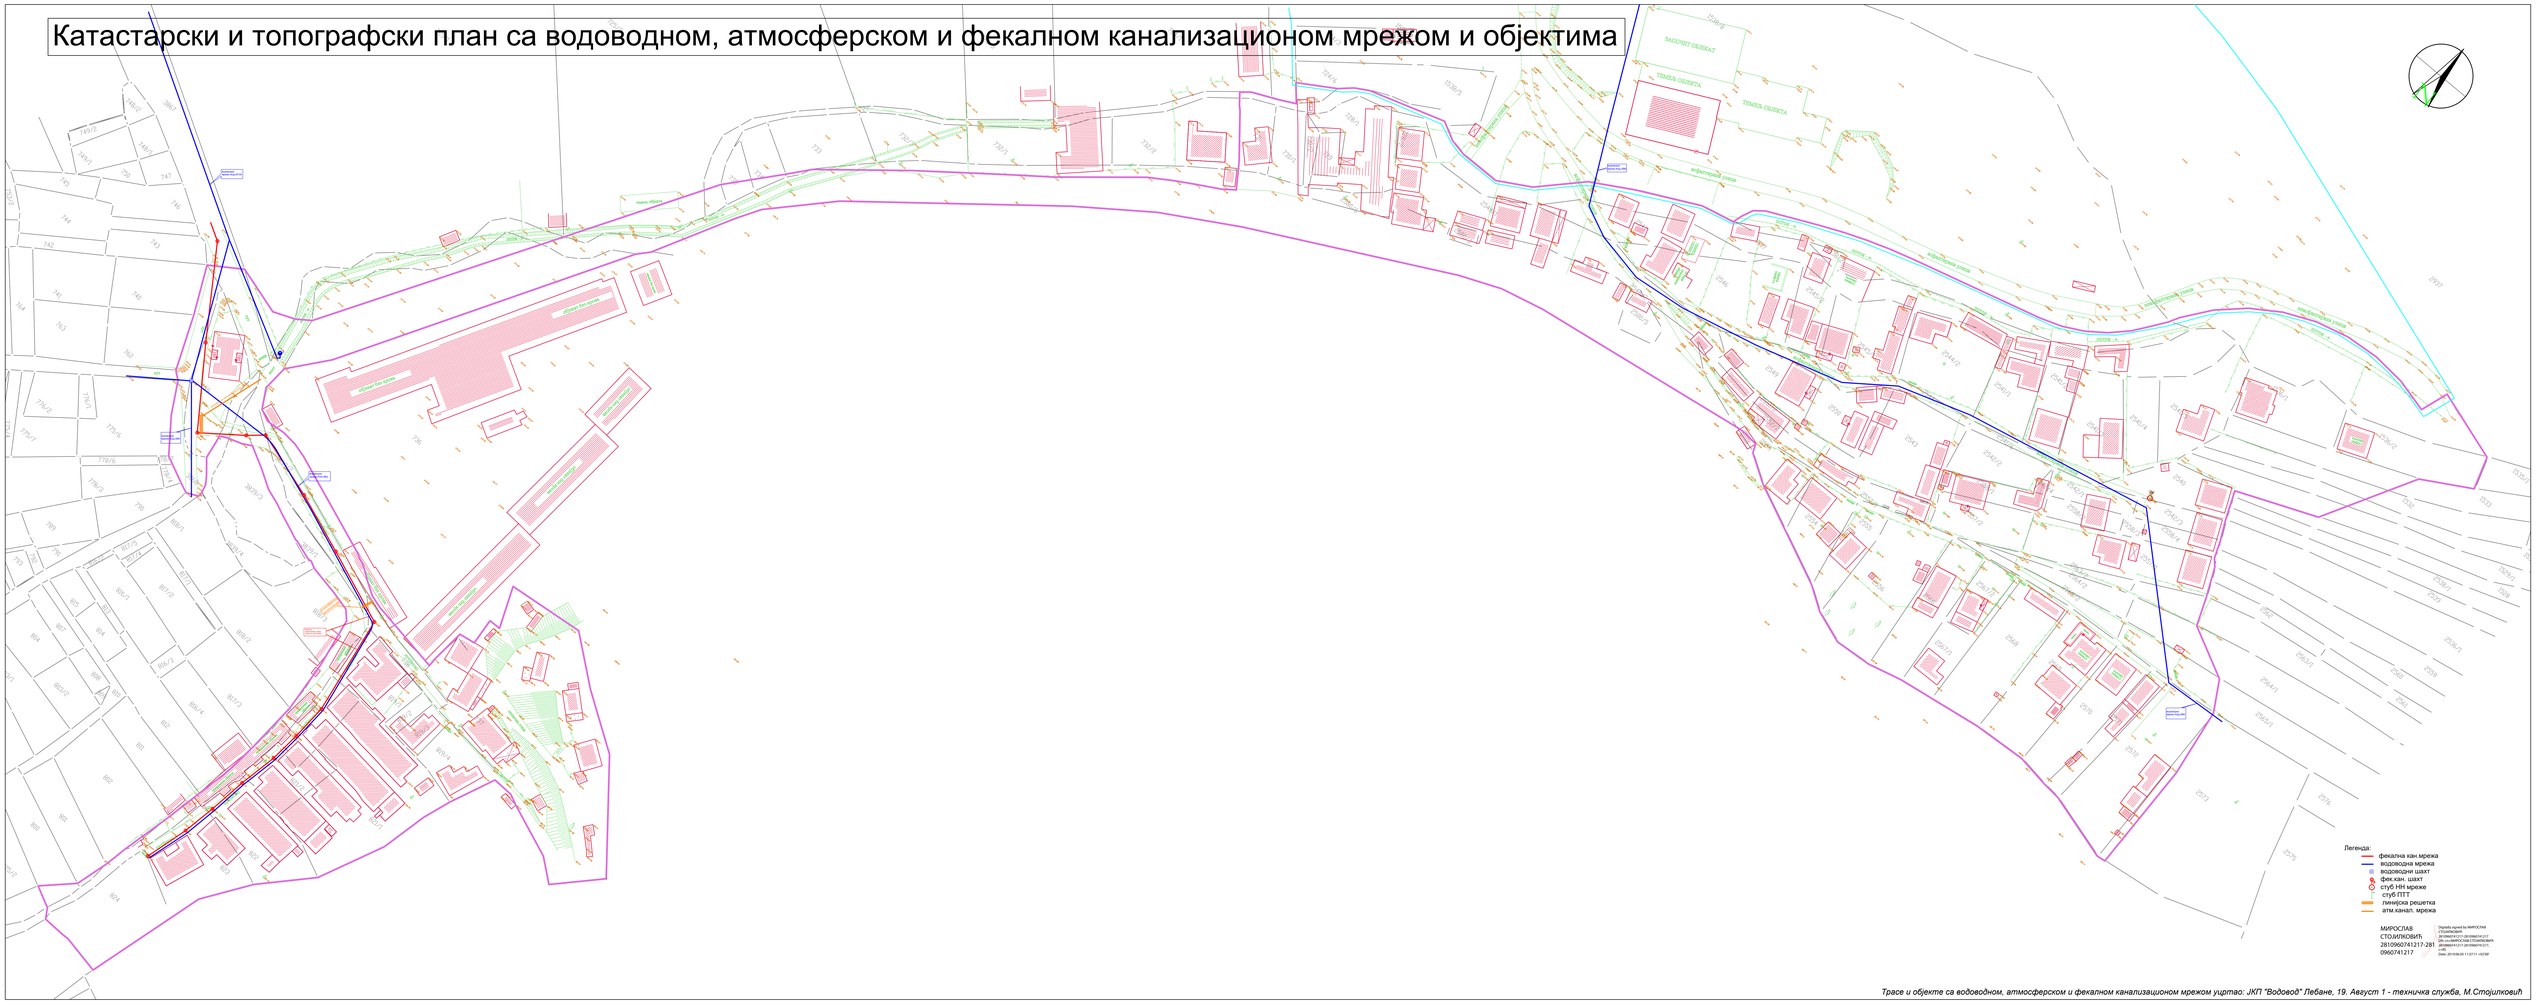

Трасе и објекте са водоводном, атмосферском и фекалном канализационом мрежом уцртао: ЈКП "Водовод" Лебане, 19. Август 1 - техничка служба, М.Стојиљковић