



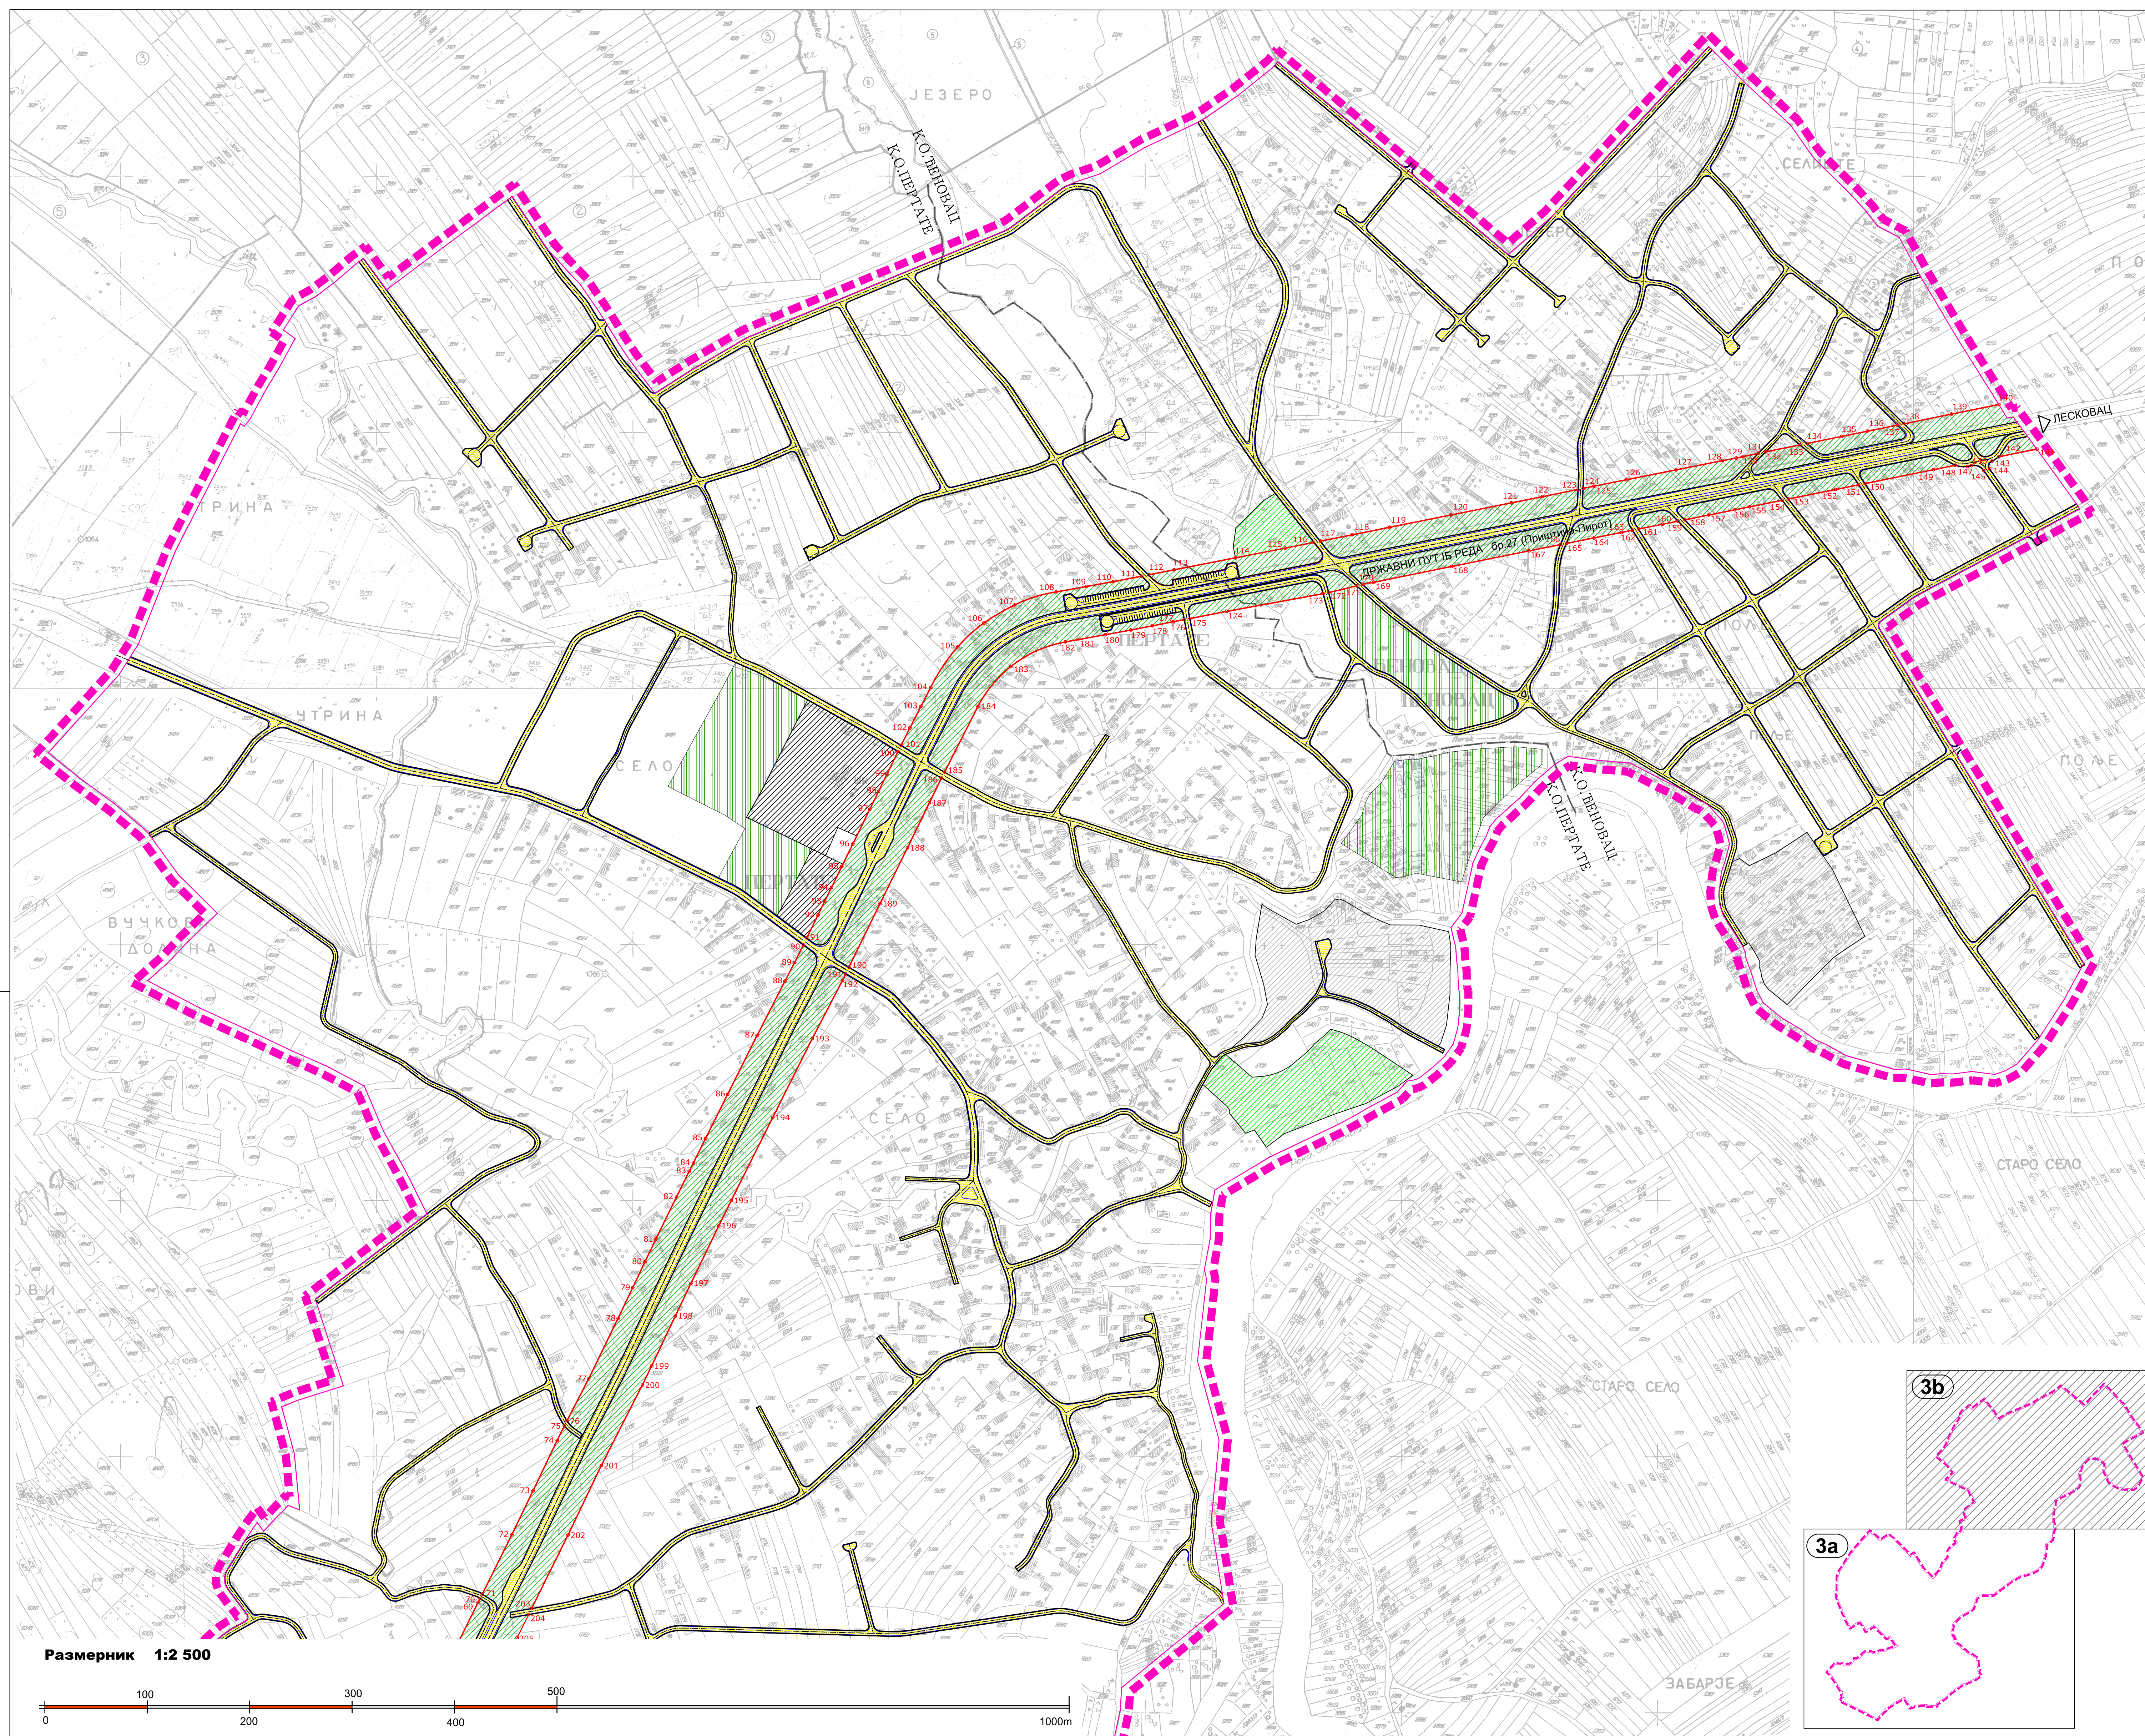


ОПШТИНА ЛЕБАНЕ

ПЛАНА ГЕНЕРАЛНЕ РЕГУЛАЦИЈЕ ЗА НАСЕЉА БОШЊАЦЕ-ПЕРТАТЕ-ЋЕНОВАЦ ОПШТИНА ЛЕБАНЕ


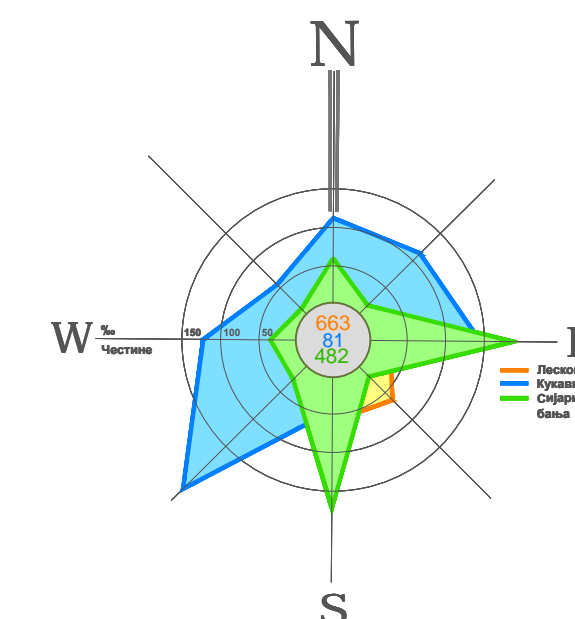


Размерник 1:2 500

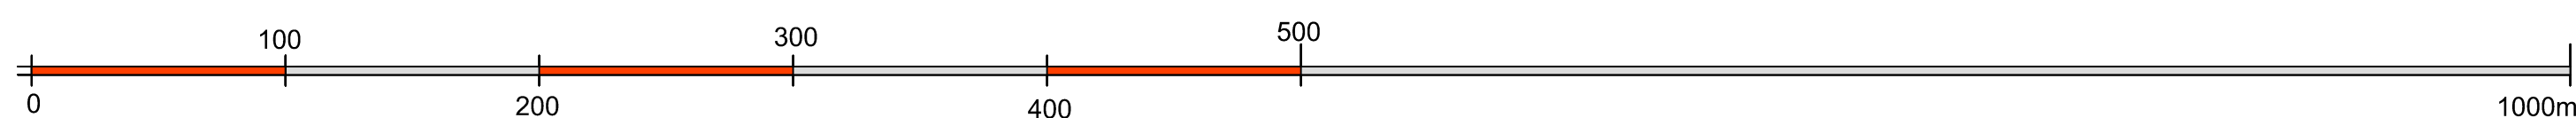

ЛЕГЕНДА:

- ГРАНИЦА ОБУХВАТА ПЛАНА
- ГРАНИЦА КАТАСТАРСКЕ ОПШТИНЕ
- РЕГУЛАЦИОНА ЛИНИЈА
- ПУТНИ ПОЈАС ДРЖАВНОГ ПУТА ИБ РЕДА бр.27 (Приштина-Пирот)
- САОБРАЋАЈНЕ ПОВРШИНЕ
- ЈАВНИ ОБЈЕКТИ
- КОМУНАЛНИ ОБЈЕКТИ И ПОВРШИНЕ
- СПОРТ И РЕКРЕАЦИЈА
- ЗЕЛЕНИЛО
- ПАРКОВСКО ЗЕЛЕНИЛО
- ЗАШТИТНО ЗЕЛЕНИЛО (путни појас)
- ОСТАЛО ЗЕМЉИШТЕ
- 1-293 ◦ КООРДИНАТЕ ТАЧАКА ПУТНОГ ПОЈАСА ДРЖАВНОГ ПУТА ИБ РЕДА БР.27

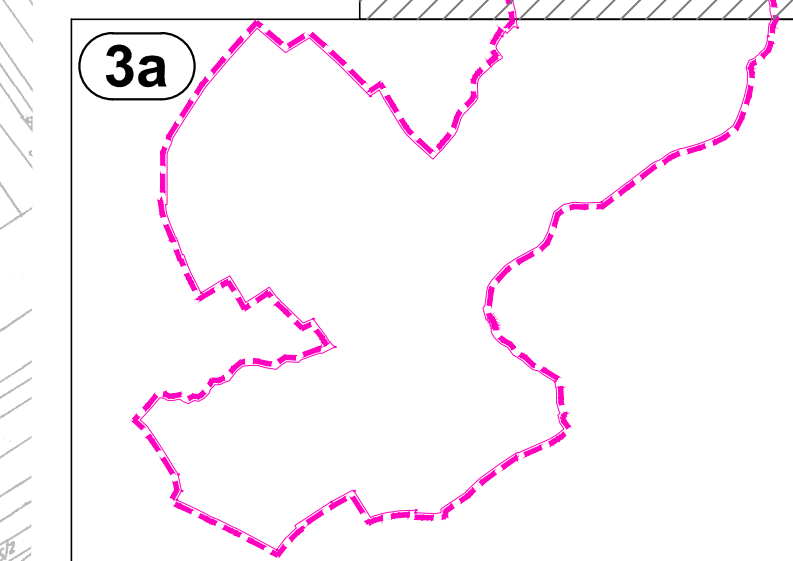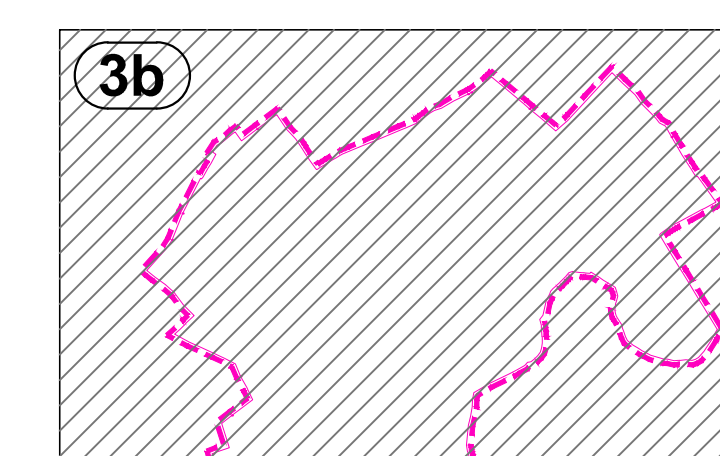

ПЛАН ГЕНЕРАЛНЕ РЕГУЛАЦИЈЕ ЗА НАСЕЉА БОШЊАЦЕ-ПЕРТАТЕ-ЋЕНОВАЦ		
НАЗИВ ЛИСТА:		
РЕЖИМ КОРИШЋЕЊА ЗЕМЉИШТА		
БРОЈ ЛИСТА: 3b	РАЗМЕРА: 1 : 2 500	ДАТУМ: 2013. година
ОДГОВОРНИ УРБАНИСТА: Станислава Илић, д.и.а.	САРАДНИЦИ: Јовица Поповић, д.г.и. Јелена Јовановић, д.и.а. Марина Перчић, д.и.а. Катерина Стојковић, д.и.а. Маја Тасић, д.и.а.	
Слободан Гроздановић, д.г.и.	За ИСТ УРБАН Д.О.О. Ниш: Слободан Гроздановић, д.г.и.	
НАРУЧИЛАЦ: ОПШТИНА ЛЕБАНЕ		
ИСТ урбан д.о.о. привредно друштво за просторно планирање, пројектовање и инжењеринг		