ОПШТИНА ЛЕБАНЕ

ПЛАН ГЕНЕРАЛНЕ РЕГУЛАЦИЈЕ ЗА НАСЕЉА БОШЊАЦЕ-ПЕРТАТЕ-ЋЕНОВАЦ

ОПШТИНА ЛЕБАНЕ

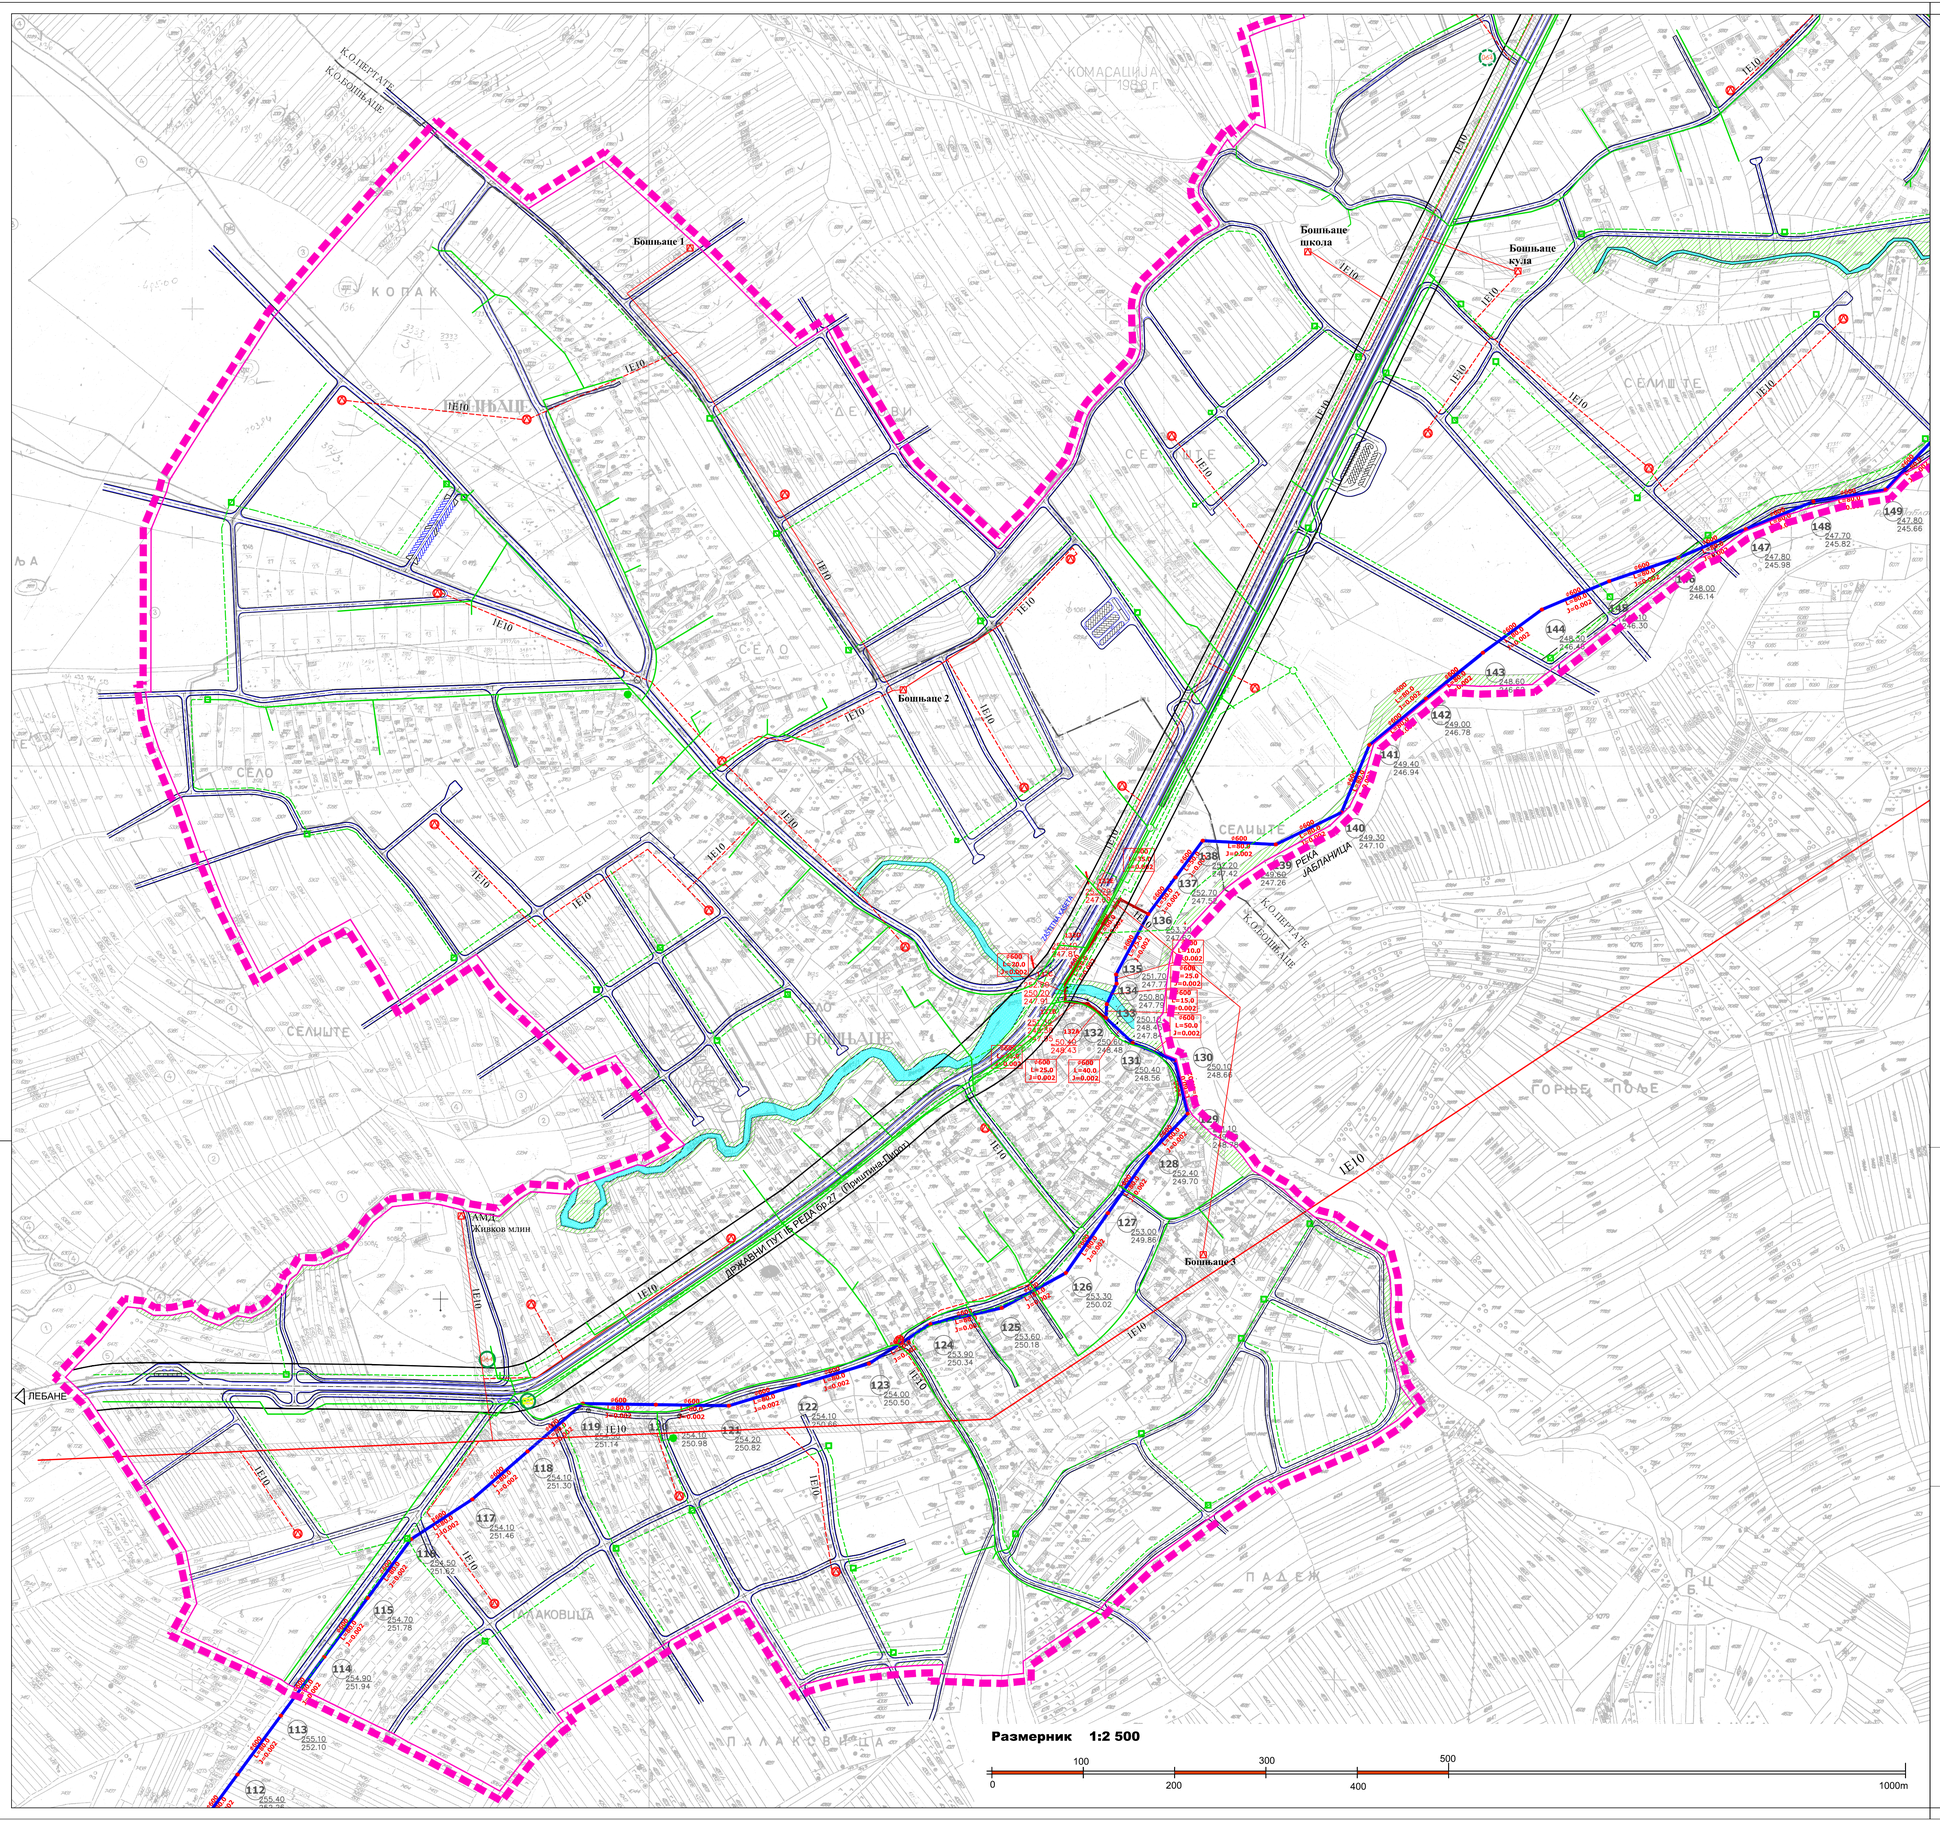

N
W Чистаче
E Пиротска Врањска Софроничка Ниш
S

ЛЕГЕНДА:

ГРАНИЦА ОБУХВАТА ПЛАНА

САОБРАЋАЈНЕ ПОВРШИНЕ

САОБРАЋАЈНИЦЕ

ПОВРШИНА ЗА ПАРКИРАЊЕ

ПУТНИ ПОЈАС ДРЖАВНОГ ПУТА IБ РЕДА бр.27 (Приштина-Пирот)

ЕЛЕКТРОЕНЕРГЕТСКА МРЕЖА

1E10 ПОСТОЈЕЋИ ВОД 10kV

ПОСТОЈЕЋА ТС 10/0.4kV

1E10 ПЛАНИРАНИ ВОД 10kV

ПЛАНИРАНА ТС 10/0.4kV

ТЕЛЕКОМУНИКАЦИОНА МРЕЖА

ПОСТОЈЕЋИ МАГИСТРАЛНИ ТТ КАБЛ

ПОСТОЈЕЋА АТЦ ЦЕНТРАЛА

064 ПОСТОЈЕЋА БАЗНА СТАНИЦА

ПЛАНИРАНИ ТТ КРОС ОРМАН

ПЛАНИРАНА АТЦ ЦЕНТРАЛА

ПЛАНИРАНИ МАГИСТРАЛНИ ТТ КАБЛ

064 ПЛАНИРАНА БАЗНА СТАНИЦА

КАНАЛИСАЊЕ ОТПАДНИХ ВОДА

ПЛАНИРАНИ КОЛЕКТОР ЗА УПОТРЕБЉЕНЕ ФЕКАЛНЕ ВОДЕ (min Ø600mm)

ПЛАНИРАНО ЛОКАЛНО ПОСТРОЈЕЊЕ ЗА ПРЕЧИШЋАВАЊЕ ОДПАДНИХ ВОДА

ЗОНЕ ЗАШТИТЕ ИНФРАСТРУКТУРНИХ КОРИДОРА

ВОДНО ЗЕМЉИШТЕ- КАНАЛ

ЗАШТИТНО ЗЕЛЕНИЛО

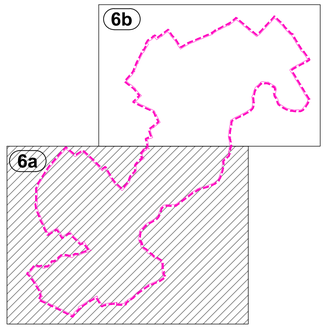

ПЛАН ГЕНЕРАЛНЕ РЕГУЛАЦИЈЕ ЗА НЕСЕЉА БОШЊАЦЕ-ПЕРТАТЕ-ЋЕНОВАЦ

НАЗИВ ЛИСТА:

СИНХРОН ПЛАН ИНСТАЛАЦИЈА

БРОЈ ЛИСТА: 6a	РАЗМЕРА: 1 : 2 500	ДАТУМ: 2013. година

ОДГОВОРНИ УРБАНИСТА:		САРАДНИЦИ:
Станислава Илић, д.и.а.		Јовица Поповић, д.г.и. Јелена Јовановић, д.и.а. Марина Перић, д.и.а. Катарина Отовић, д.и.а. Маја Тасић, д.и.а.
Слободан Гроздановић, д.г.и.		За ИСТ УРБАН Д.О.О. Ниш: Слободан Гроздановић, д.г.и.

НАРУЧИЛАЦ: ОПШТИНА ЛЕБАНЕ

ИСТ урбан д.о.о.
приватно друштво за просторно планирање, пројектовање и инжењеринг