




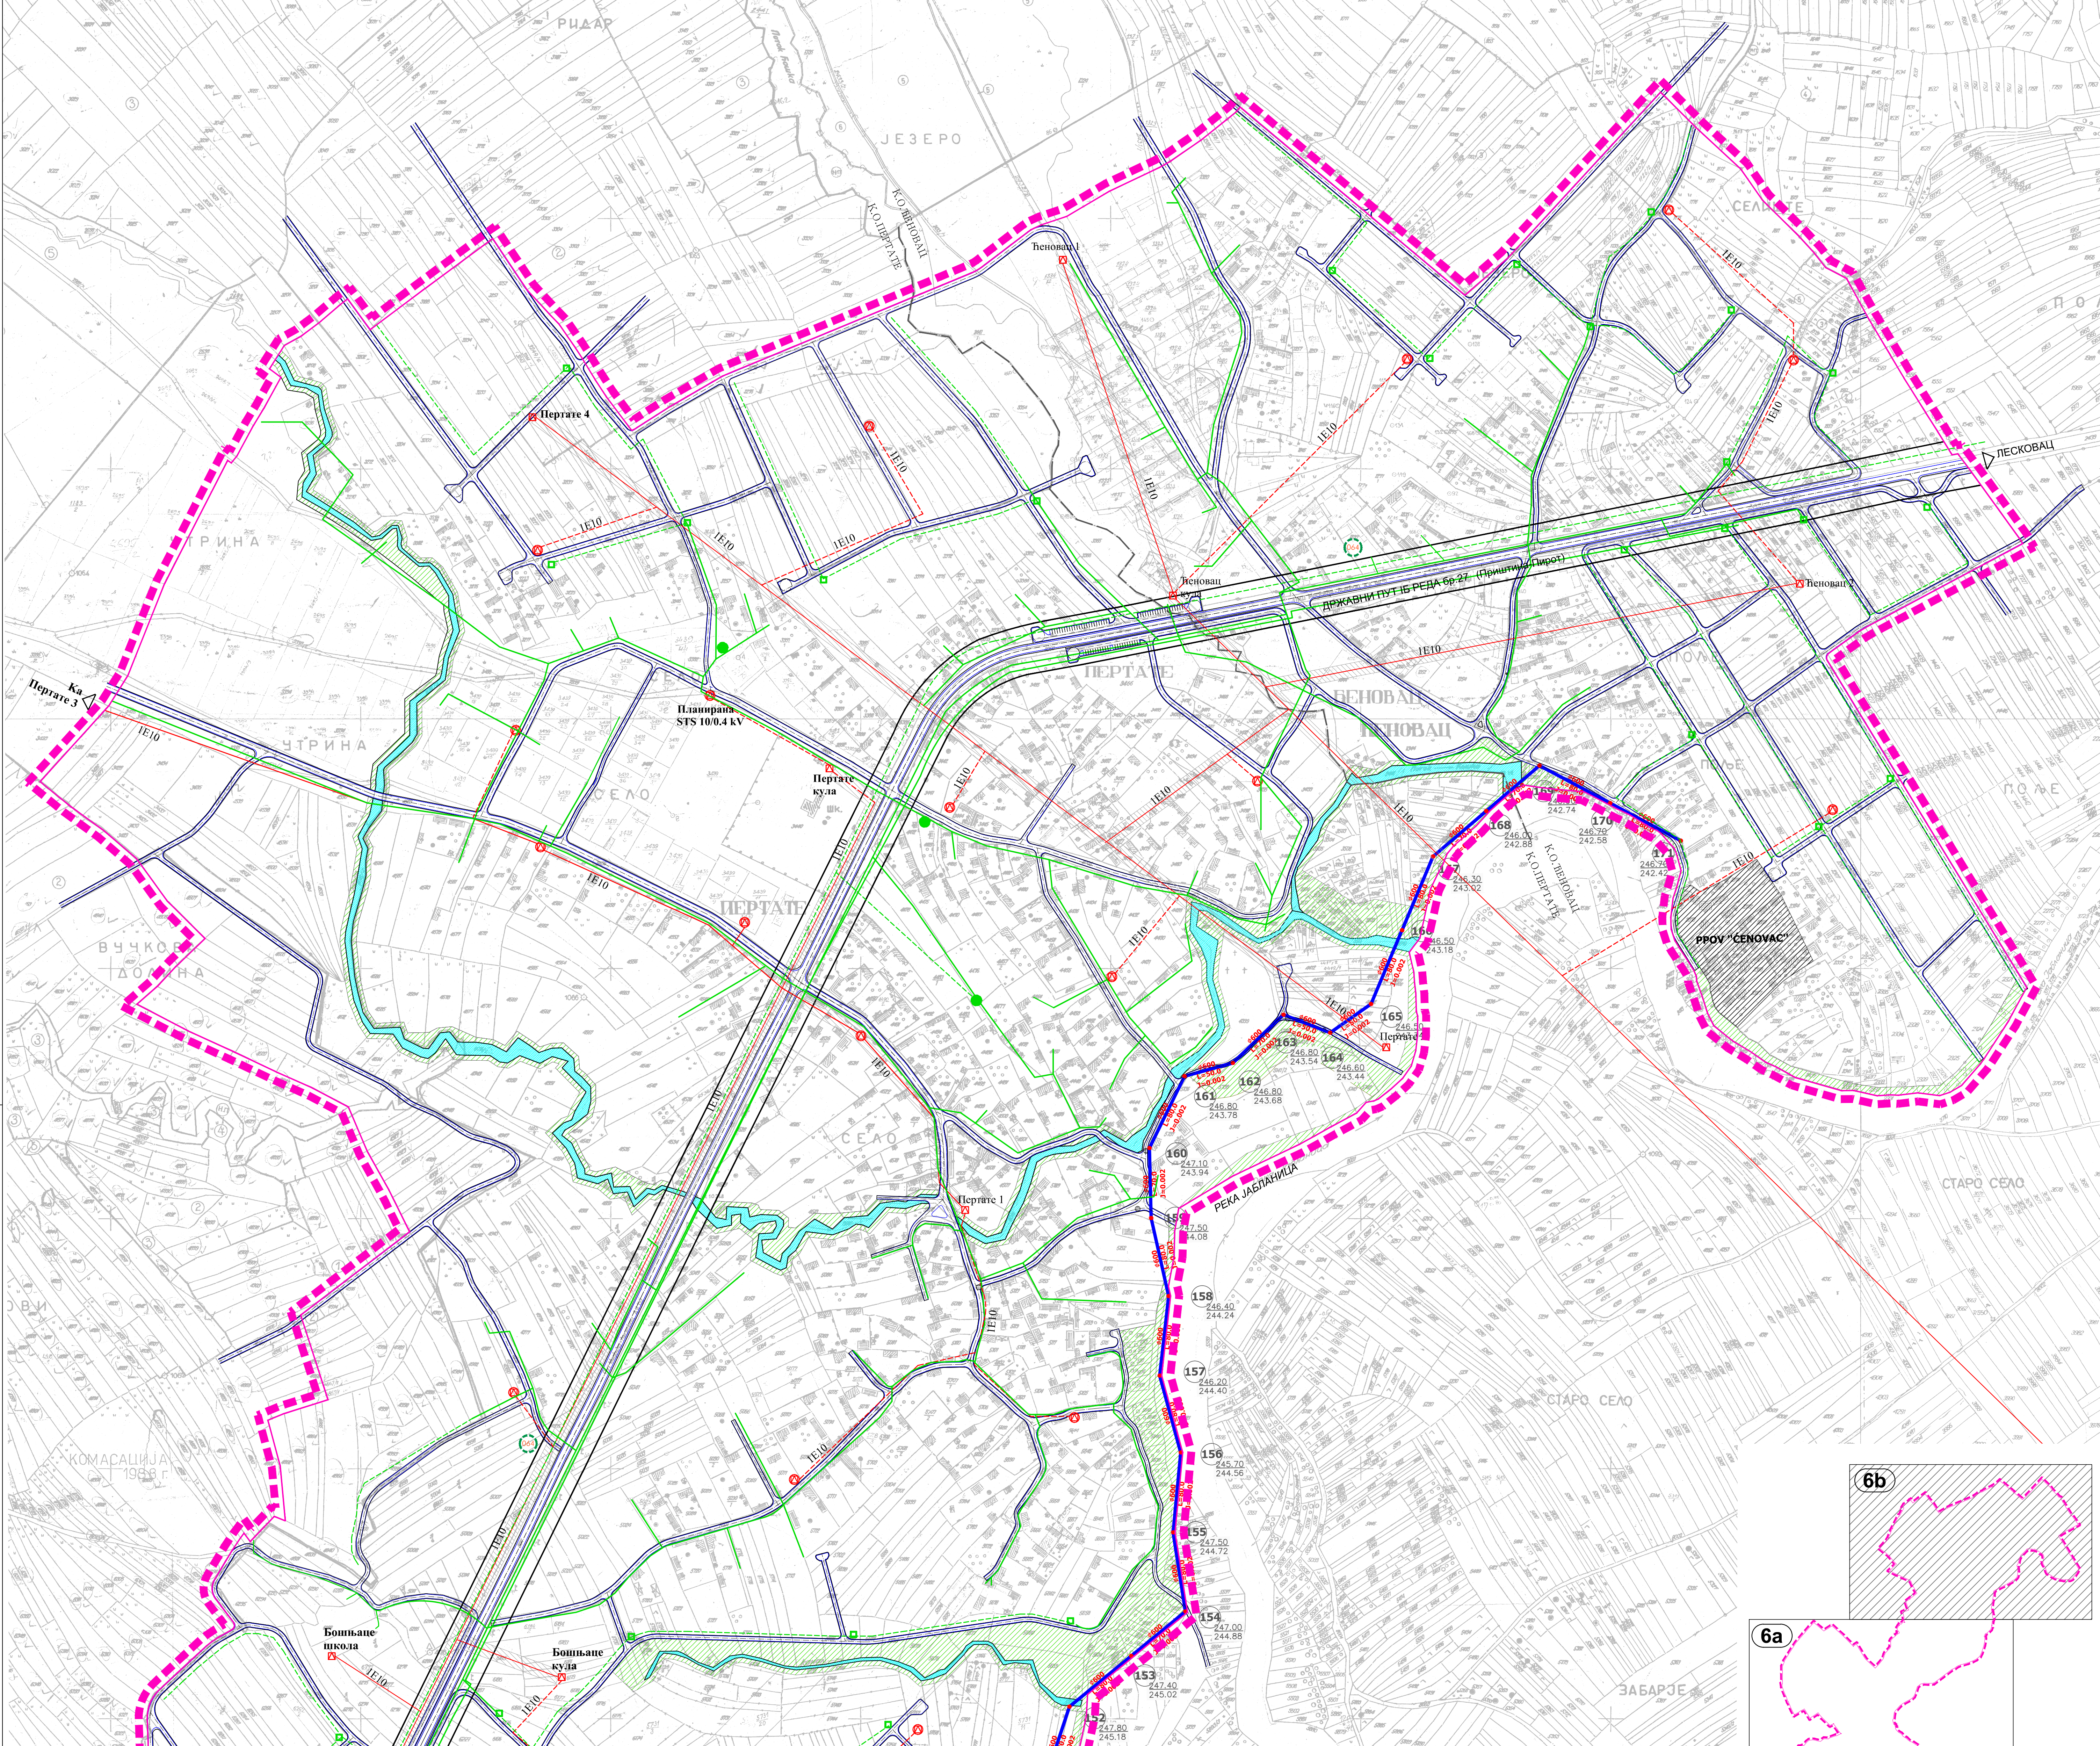


ОПШТИНА ЛЕБАНЕ

ПЛАН ГЕНЕРАЛНЕ РЕГУЛАЦИЈЕ ЗА НАСЕЉА БОШЊАЦЕ-ПЕРТАТЕ-ЋЕНОВАЦ ОПШТИНА ЛЕБАНЕ

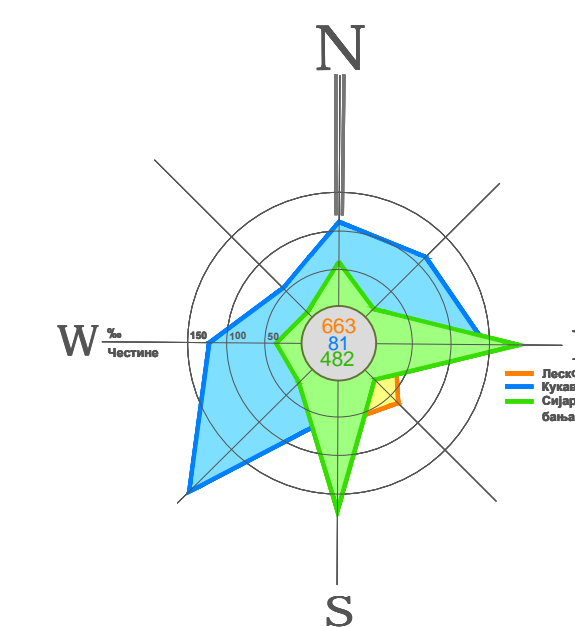

- ЛЕГЕНДА:**
- ГРАНИЦА ОБУХВАТА ПЛАНА
 - САОБРАЋАЈНЕ ПОВРШИНЕ
 - САОБРАЋАЈНИЦЕ
 - ПОВРШИНА ЗА ПАРКИРАЊЕ
 - ПУТНИ ПОЈАС ДРЖАВНОГ ПУТА IБ РЕДА бр.27 (Приштина-Пирот)
 - ЕЛЕКТРОЕНЕРГЕТСКА МРЕЖА
 - ПОСТОЈЕЋИ ВОД 10kV
 - ПОСТОЈЕЋА ТС 10/0.4kV
 - ПЛАНИРАНИ ВОД 10kV
 - ПЛАНИРАНА ТС 10/0.4kV
 - ТЕЛЕКОМУНИКАЦИОНА МРЕЖА
 - ПОСТОЈЕЋИ МАГИСТРАЛНИ ТТ КАБЛ
 - ПОСТОЈЕЋА АТЦ ЦЕНТРАЛА
 - ПОСТОЈЕЋА БАЗНА СТАНИЦА
 - ПЛАНИРАНИ ТТ КРОС ОРМАН
 - ПЛАНИРАНА АТЦ ЦЕНТРАЛА
 - ПЛАНИРАНИ МАГИСТРАЛНИ ТТ КАБЛ
 - ПЛАНИРАНА БАЗНА СТАНИЦА
 - КАНАЛИСАЊЕ ОТПАДНИХ ВОДА
 - ПЛАНИРАНИ КОЛЕКТОР ЗА УПОТРЕБЉЕНЕ ФЕКАЛНЕ ВОДЕ (min Ø600mm)
 - ПЛАНИРАНО ЛОКАЛНО ПОСТРОЈЕЊЕ ЗА ПРЕЧИШЋАВАЊЕ ОТПАДНИХ ВОДА
 - ЗОНЕ ЗАШТИТЕ ИНФРАСТРУКТУРНИХ КОРИДОРА
 - ВОДНО ЗЕМЉИШТЕ- КАНАЛ
 - ЗАШТИТНО ЗЕЛЕНИЛО

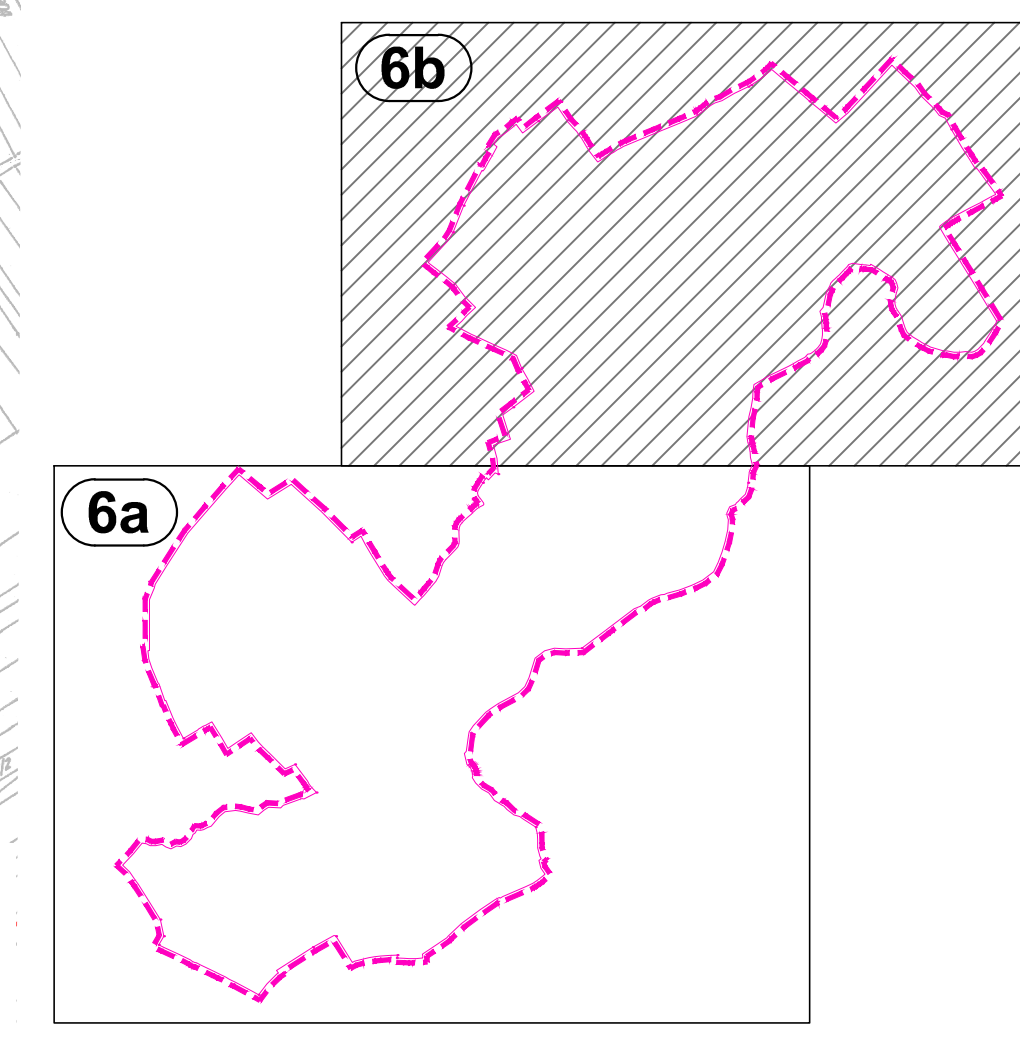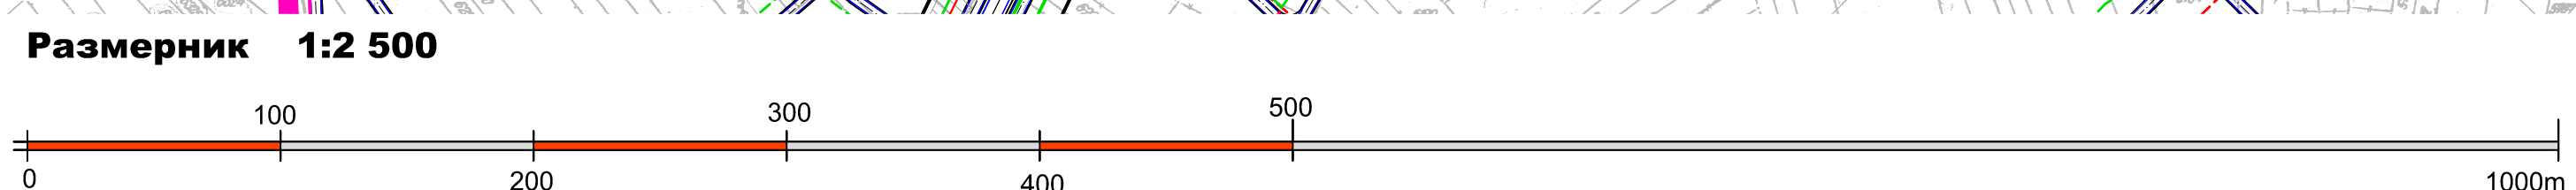

ПЛАН ГЕНЕРАЛНЕ РЕГУЛАЦИЈЕ ЗА НАСЕЉА БОШЊАЦЕ-ПЕРТАТЕ-ЋЕНОВАЦ	
НАЗИВ ЛИСТА:	
СИНХРОН ПЛАН ИНСТАЛАЦИЈА	
БРОЈ ЛИСТА: 6b	РАЗМЕРА: 1 : 2 500
ДАТУМ: 2013. година	
ОДГОВОРНИ УРБАНИСТА:	САРАДНИЦИ:
Станислава Илић, д.и.а.	Јовица Поповић, д.г.и. Јелена Јовановић, д.и.а. Марица Перић, д.и.а. Катерина Стојевић, д.и.а. Марија Ташић, д.и.а.
Слободан Гроздановић, д.г.и.	За ИСТ УРБАН Д.О.О. Ншл: Слободан Гроздановић, д.г.и.
НАРУЧИЛАЦ: ОПШТИНА ЛЕБАНЕ	
ИСТ урбан д.о.о. привредно друштво за просторно планирање, пројектовање и инжењеринг	